

LEGENDA

1442/13

broj katastarske čestice

linija SVVV (H=0.32)

linija 6 m udaljena od linije SVVV

prijedlog granice pomorskog dobra

točka granice pomorskog dobra

VEZA LISTOVA:

1

2

3

Geoprojekt d.d. Opatija

GEODEZIJA I GEOINFORMATIKA | PROIZVODNJA KAMENIH GRANULATA I DEKORATIVNOG KAMENA

Investitor:  
Istarska županija  
Dršćevka 3, Pazin, 52000 Pazin  
OIB: 90017522601

Katastarska općina: LOVREČICA  
MBR: 301884

GEODETSKI SNIMAK

PRIJEDLOG GRANICE POMORSKOG DOBRA

OD ZAVRŠETKA K.O. UMAG, ODNOSNO OD K.Č. BR. 21/29 K.O. LOVREČICA DO K.Č. 44/9 K.O. LOVREČICA

Mjerilo 1:1000

Izrada:  
Geoprojekt d.d. Opatija  
Poreč, listopad 2025.  
Broj elaborata: 2-282-7\_24

Ovlaštena osoba:

LEGENDA

1442/13

linija SVVV (H=0.32)

linija 6 m udaljena od linije SVVV

prijedlog granice pomorskog dobra


točka granice pomorskog dobra

VEZA LISTOVA:

1

2

3

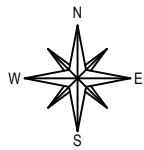

Geoprojekt d.d. Opatija

GEODEZIJA I GEOINFORMATIKA | PROIZVODNJA KAMENIH GRANULATA I DEKORATIVNOG KAMENA



Investitor:  
Istarska županija  
Dršćevka 3, Pazin, 52000 Pazin  
OIB: 90017522601

Katastarska općina: LOVREČICA  
MBR: 301884

GEODETSKI SNIMAK

PRIJEDLOG GRANICE POMORSKOG DOBRA

OD ZAVRŠETKA K.O. UMAG, ODNOSNO OD K.Č. BR. 21/29 K.O. LOVREČICA DO K.Č. 44/9 K.O. LOVREČICA

Mjerilo 1:1000

Izrada:  
Geoprojekt d.d. Opatija  
Poreč, listopad 2025.  
Broj elaborata: 2-282-7\_24

Ovlaštena osoba:

LEGENDA

1442/13

broj katastarske čestice


linija SVVV (H=0.32)

linija 6 m udaljena od linije SVVV

prijedlog granice pomorskog dobra

97

točka granice pomorskog dobra

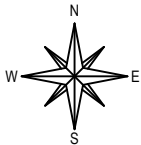


VEZA LISTOVA:

1

2

3

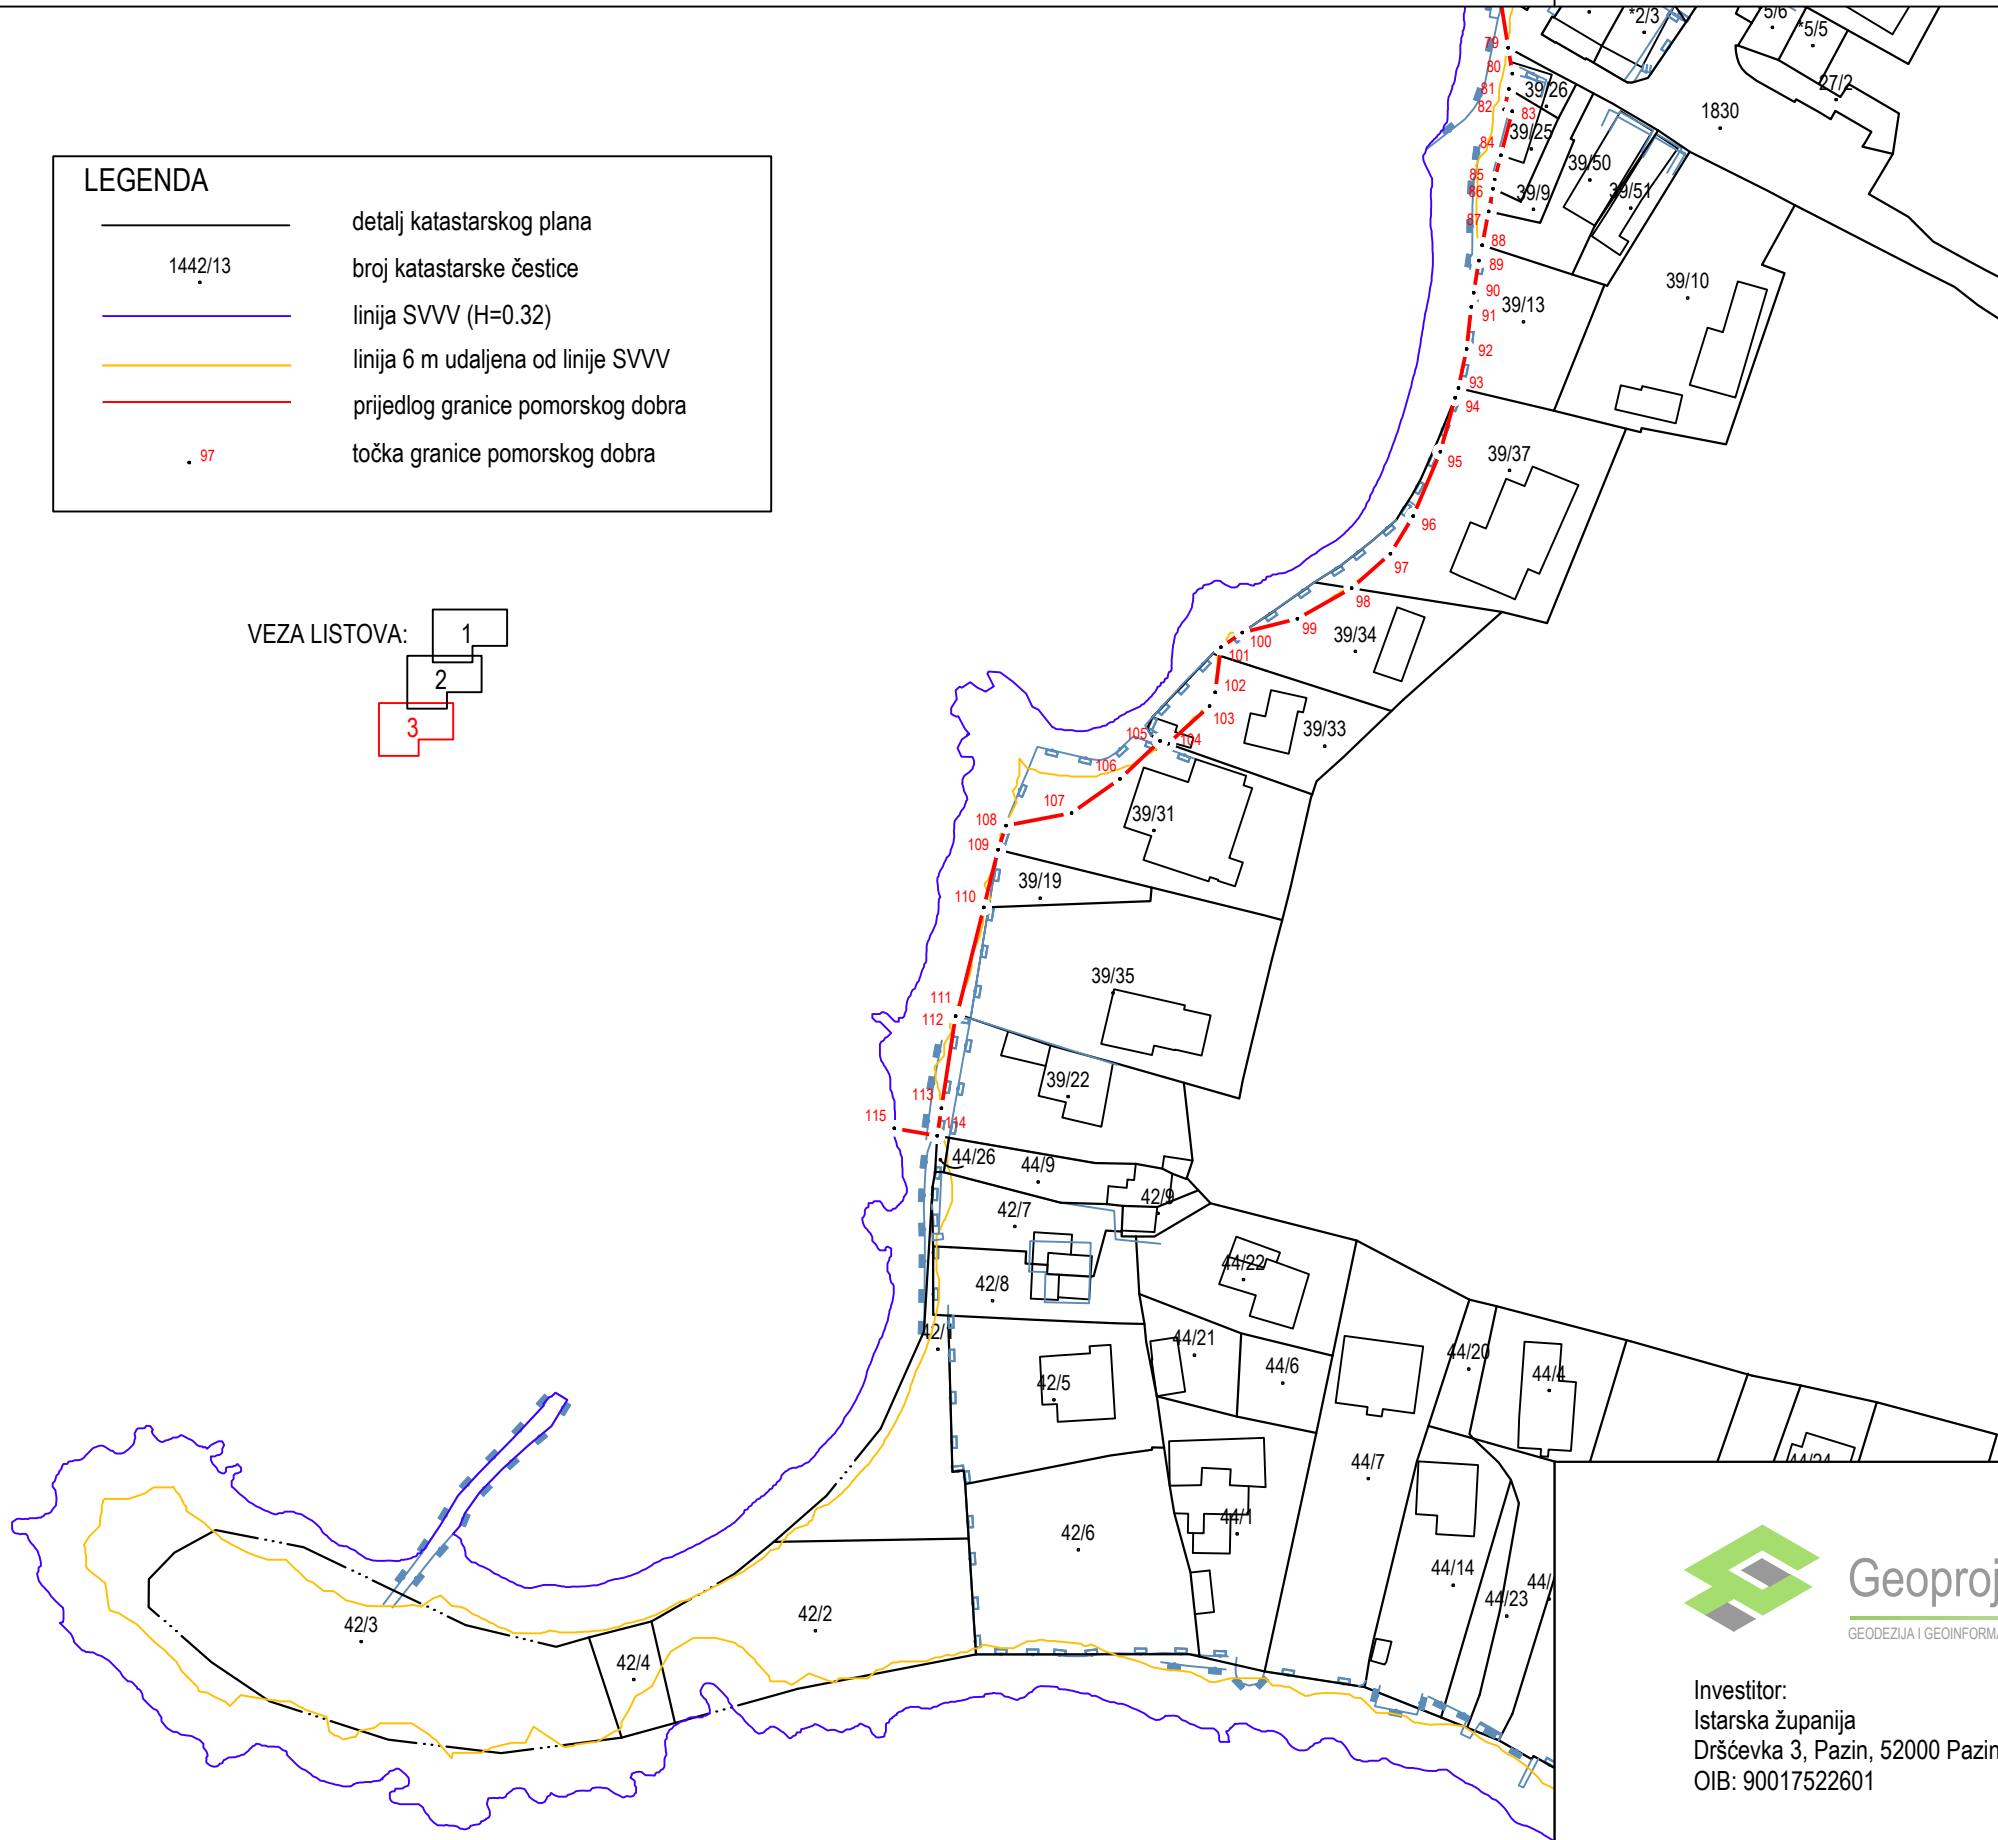

Geoprojekt d.d. Opatija

GEODEZIJA I GEOINFORMATIKA | PROIZVODNJA KAMENIH GRANULATA I DEKORATIVNOG KAMENA



Investitor:  
Istarska županija  
Drščevka 3, Pazin, 52000 Pazin  
OIB: 90017522601

Katastarska općina: LOVREČICA  
MBR: 301884

GEODETSKI SNIMAK

PRIJEDLOG GRANICE POMORSKOG DOBRA

OD ZAVRŠETKA K.O. UMAG, ODNOSNO OD K.Č. BR. 21/29 K.O. LOVREČICA DO K.Č. 44/9 K.O. LOVREČICA

Mjerilo 1:1000

Izrada:  
Geoprojekt d.d. Opatija  
Poreč, listopad 2025.  
Broj elaborata: 2-282-7\_24

Ovlaštena osoba: