


Investitor:
GIMNAZIJA I STRUKOVNA ŠKOLA JURJA DOBRILE PAZIN
PAZIN, ŠETALIŠTE PAZINSKE GIMNAZIJE 11
OIB:89025673993

KOPIJA KATASTARSKOG PLANA

- predloženo novo stanje -ZK oznake čestica
Mjerilo 1:500
Izvorno mjerilo 1:2880

Katastarska općina: PAZIN
MBR: 322440
Detaljni list: 6,7

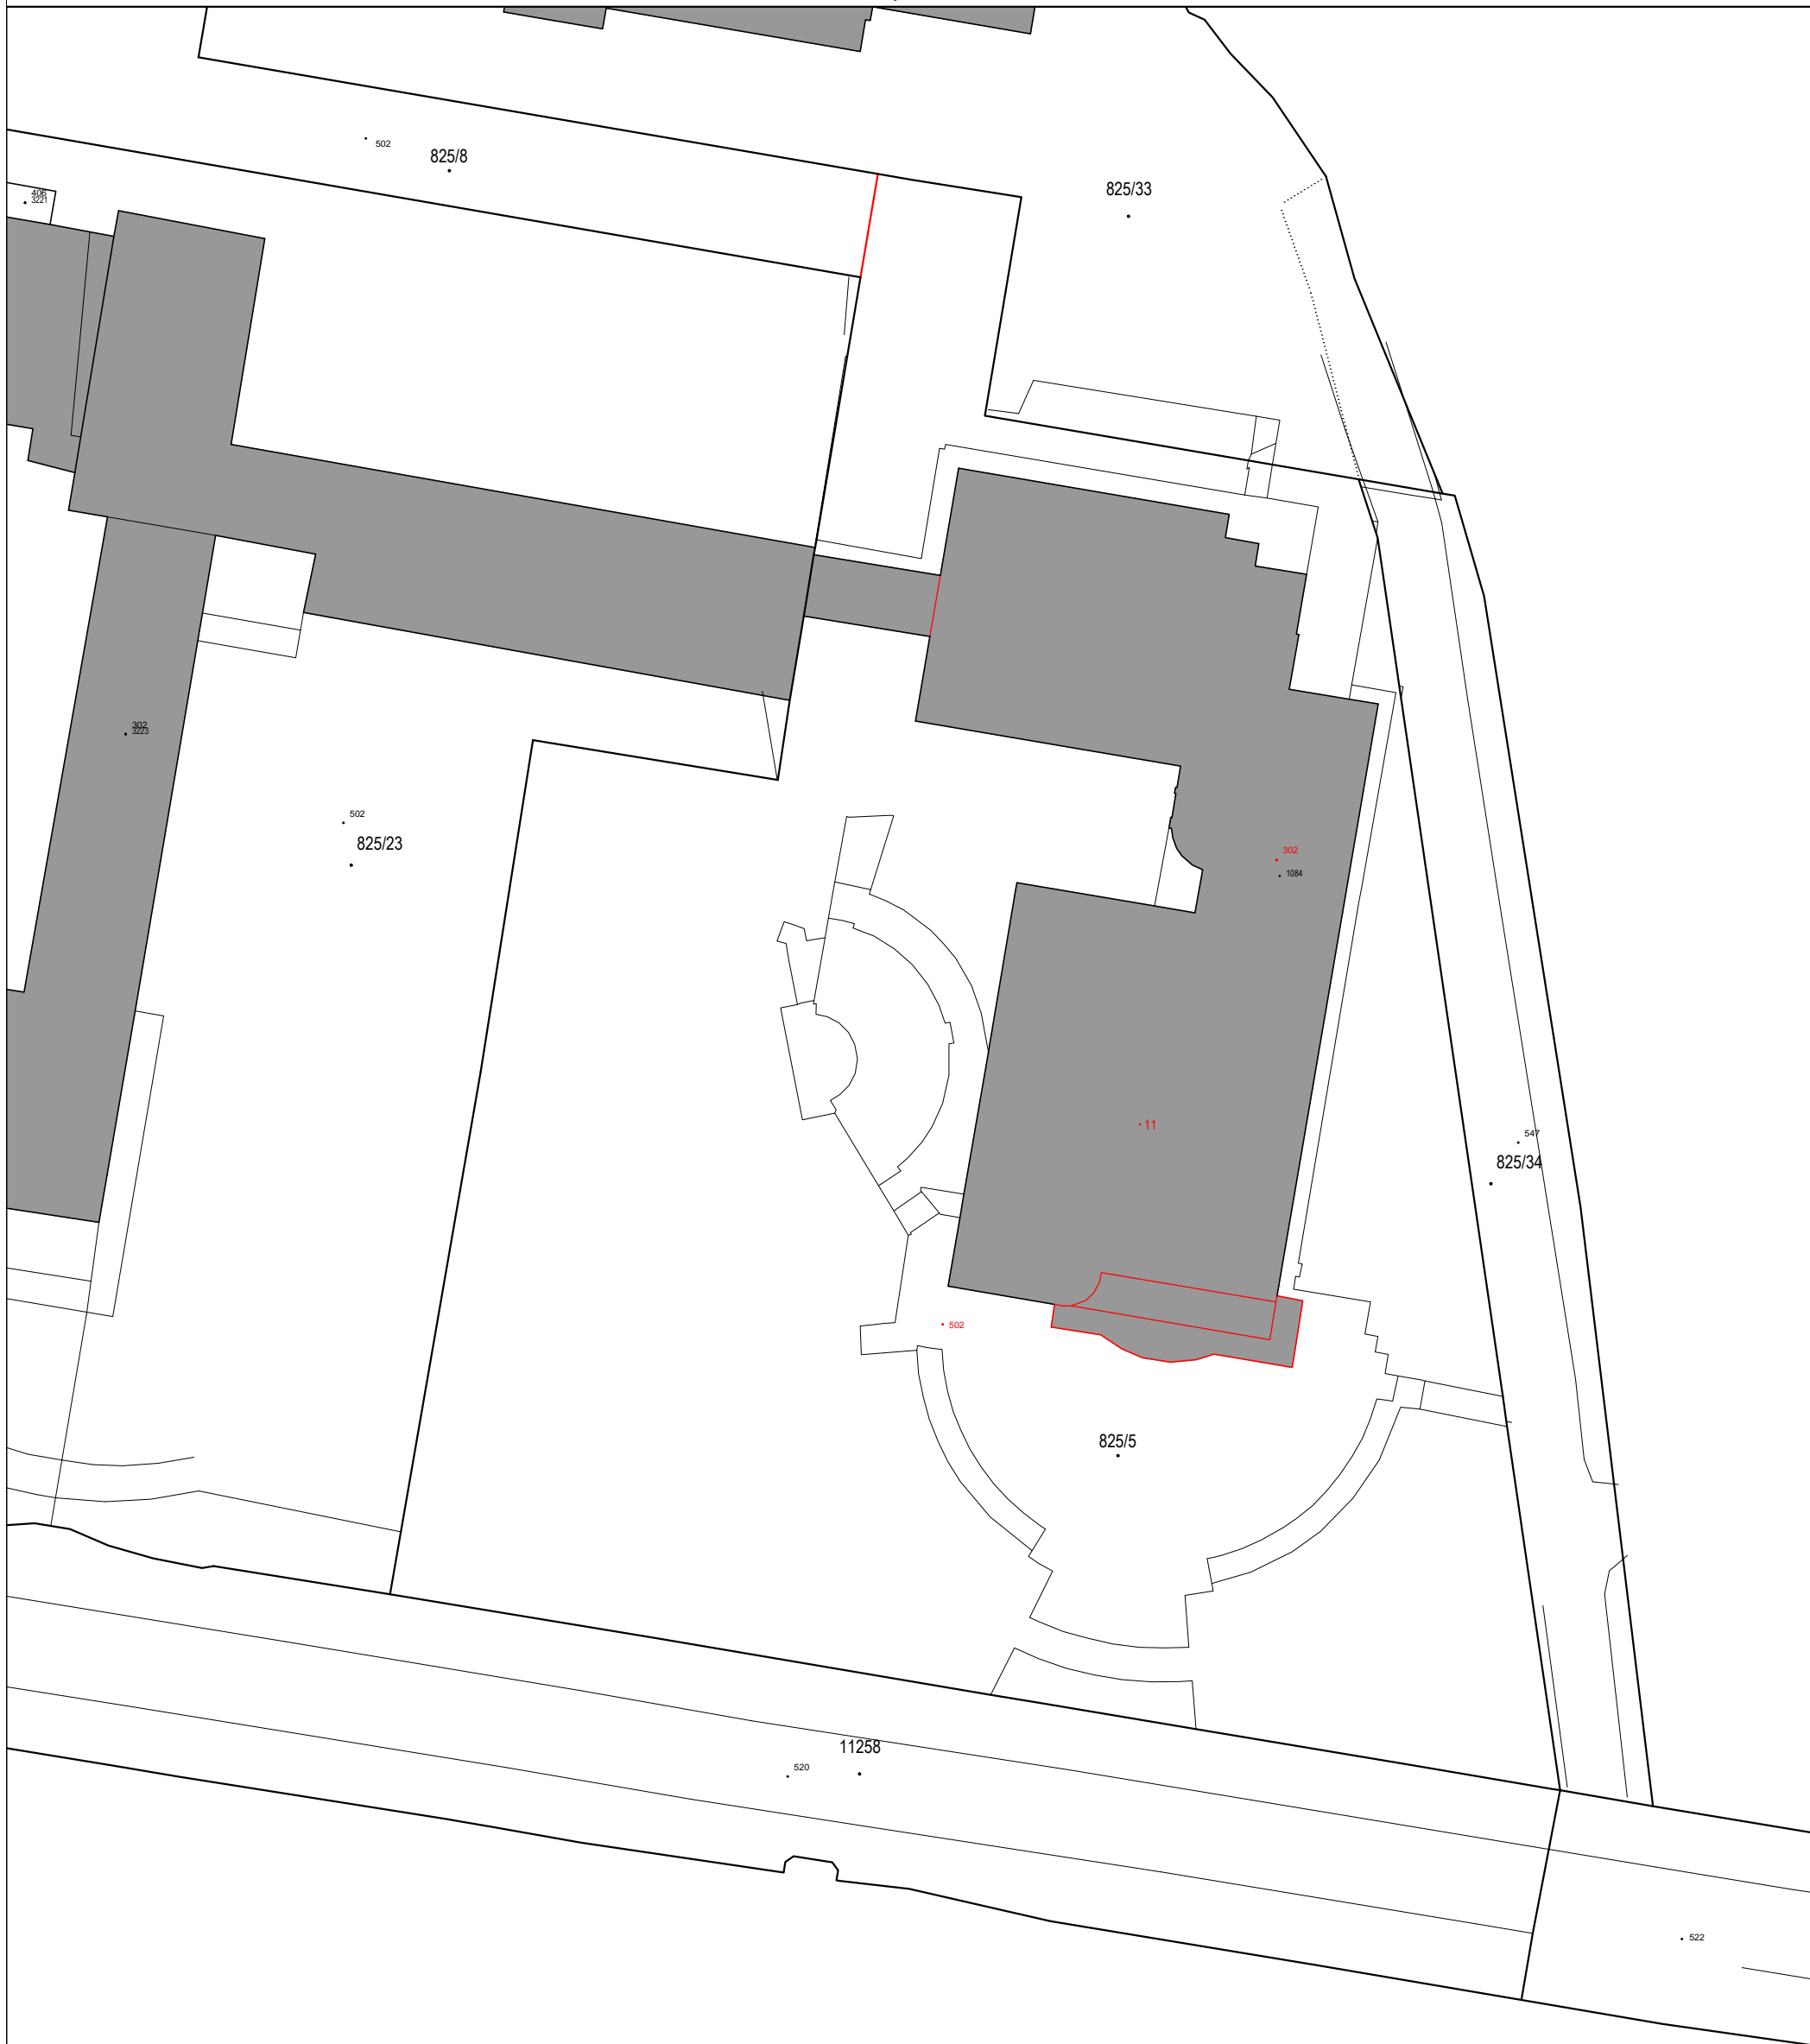

Izradio/la:
Sebina Stepančić Salić, mag.ing.geod.et geoinf.
Pula, 21.12.2022. godine
Broj elaborata: EL-98/22

Odgovorna osoba za obavljanje stručnih
geodetskih poslova:
Sebina Stepančić Salić, mag.ing.geod.et geoinf.