


VEZA LISTOVA:

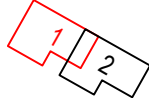

#### LEGENDA

- |                |                                    |
|----------------|------------------------------------|
| —              | detalj katastarskog plana          |
| 1442/13        | broj katastarske čestice           |
| —              | linija SVVV (H=0.32)               |
| —              | linija 6 m udaljena od linije SVVV |
| —              | prijedlog granice pomorskog dobra  |
| • <sup>9</sup> | točka granice pomorskog dobra      |



Geoprojekt d.d. Opatija

GEODEZIJA I GEOINFORMATIKA | PROJEKTIRANJE KOMUNALNE INFRASTRUKTURE I OKOLIŠA | PROIZVODNJA KAMENIH GRANULATA I DEKORATIVNOG KAMENA

Investitor:  
Istarska županija  
Dršćevka 3, Pazin, 52000 Pazin  
OIB: 90017522601



Conefing grupa


Katastarska općina: SAVUDRIJA  
MBR: 301981



### GEODETSKI SNIMAK

PRIJEDLOG GRANICE POMORSKOG DOBRA  
GRAD UMAG - OD K.Č. 185/274 DO K.Č. 185/450 K.O. SAVUDRIJA  
Mjerilo 1:1000


Izrada:  
Geoprojekt d.d. Opatija  
Buzet, siječanj 2025.  
Broj elaborata: 2-282-6\_24

Ovlaštena osoba:

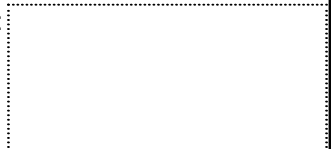

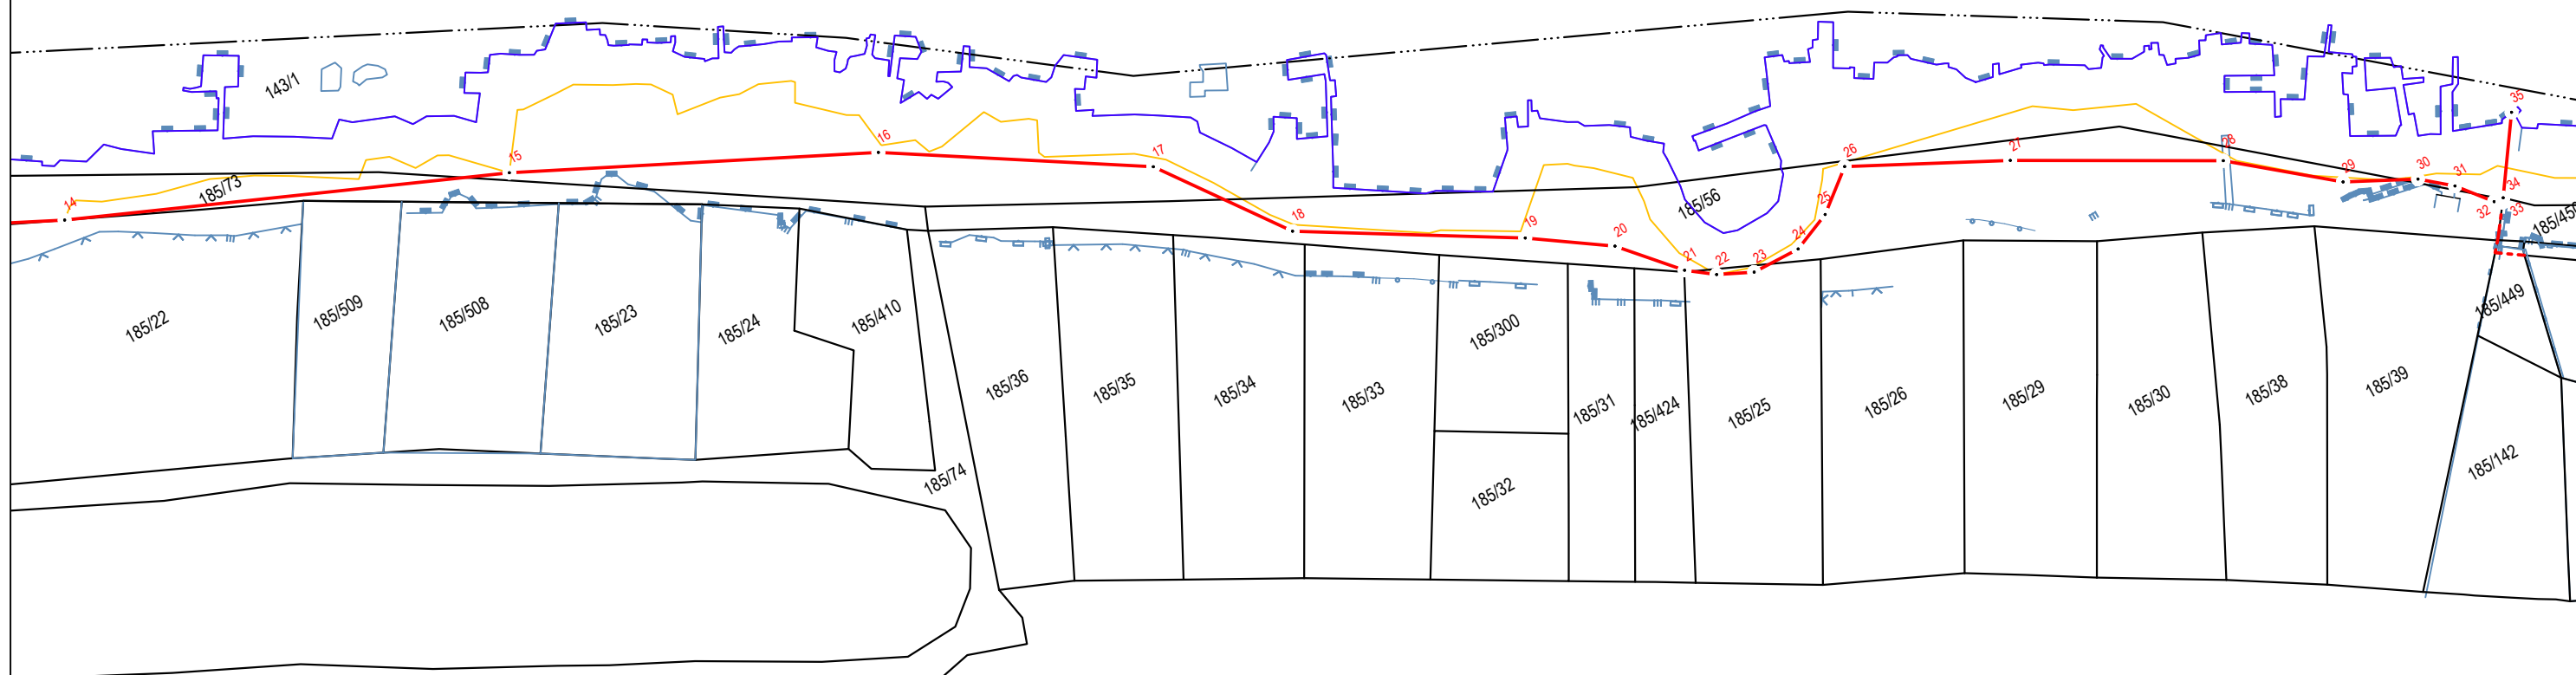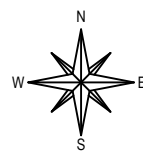

VEZA LISTOVA:

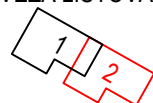

#### LEGENDA

- |         |                                    |
|---------|------------------------------------|
|         | detalj katastarskog plana          |
| 1442/13 | broj katastarske čestice           |
|         | linija SVVV (H=0.32)               |
|         | linija 6 m udaljena od linije SVVV |
|         | prijedlog granice pomorskog dobra  |
|         | točka granice pomorskog dobra      |



Geoprojekt d.d. Opatija



Conefing grupa

GEODEZIJA I GEOINFORMATIKA | PROJEKTIRANJE KOMUNALNE INFRASTRUKTURE I OKOLIŠA | PROIZVODNJA KAMENIH GRANULATA I DEKORATIVNOG KAMENA

Investitor:  
Istarska županija  
Dršćevka 3, Pazin, 52000 Pazin  
OIB: 90017522601

Katastarska općina: SAVUDRIJA  
MBR: 301981

**GEODETSKI SNIMAK**  
PRIJEDLOG GRANICE POMORSKOG DOBRA  
GRAD UMAG - OD K.Č. 185/274 DO K.Č. 185/450 K.O. SAVUDRIJA  
Mjerilo 1:1000

Izrada:  
Geoprojekt d.d. Opatija  
Buzet, lipanj 2025.  
Broj elaborata: 2-282-6\_24

Ovlaštena osoba:

