



LEGENDA

detalj terena

detalj katastarskog plana

1442/13

broj katastarske čestice

linija SVVV (H=0.32)

linija 6 m udaljena od linije SVVV

prijedlog granice pomorskog dobra

9

točka granice pomorskog dobra



Geoprojekt d.d. Opatija

GEODEZIJA I GEOINFORMATIKA | PROIZVODNJA KAMENIH GRANULATA I DEKORATIVNOG KAMENA



Investitor:
Istarska županija
Dršćevka 3, Pazin, 52000 Pazin
OIB: 90017522601


Katastarska općina: PEROJ
MBR: 324213

GEODETSKI SNIMAK
PRIJEDLOG GRANICE POMORSKOG DOBRA
PEROJ - K.Č. 19/39
Mjerilo 1:1000

Izrada:
Geoprojekt d.d. Opatija
Poreč, rujan 2025.
Broj elaborata: 2-42-7_25

Ovlaštena osoba:

Dino Udovičić
Digitally signed
by Dino Udovičić
Date: 2025.09.18
11:52:16 +02'00'

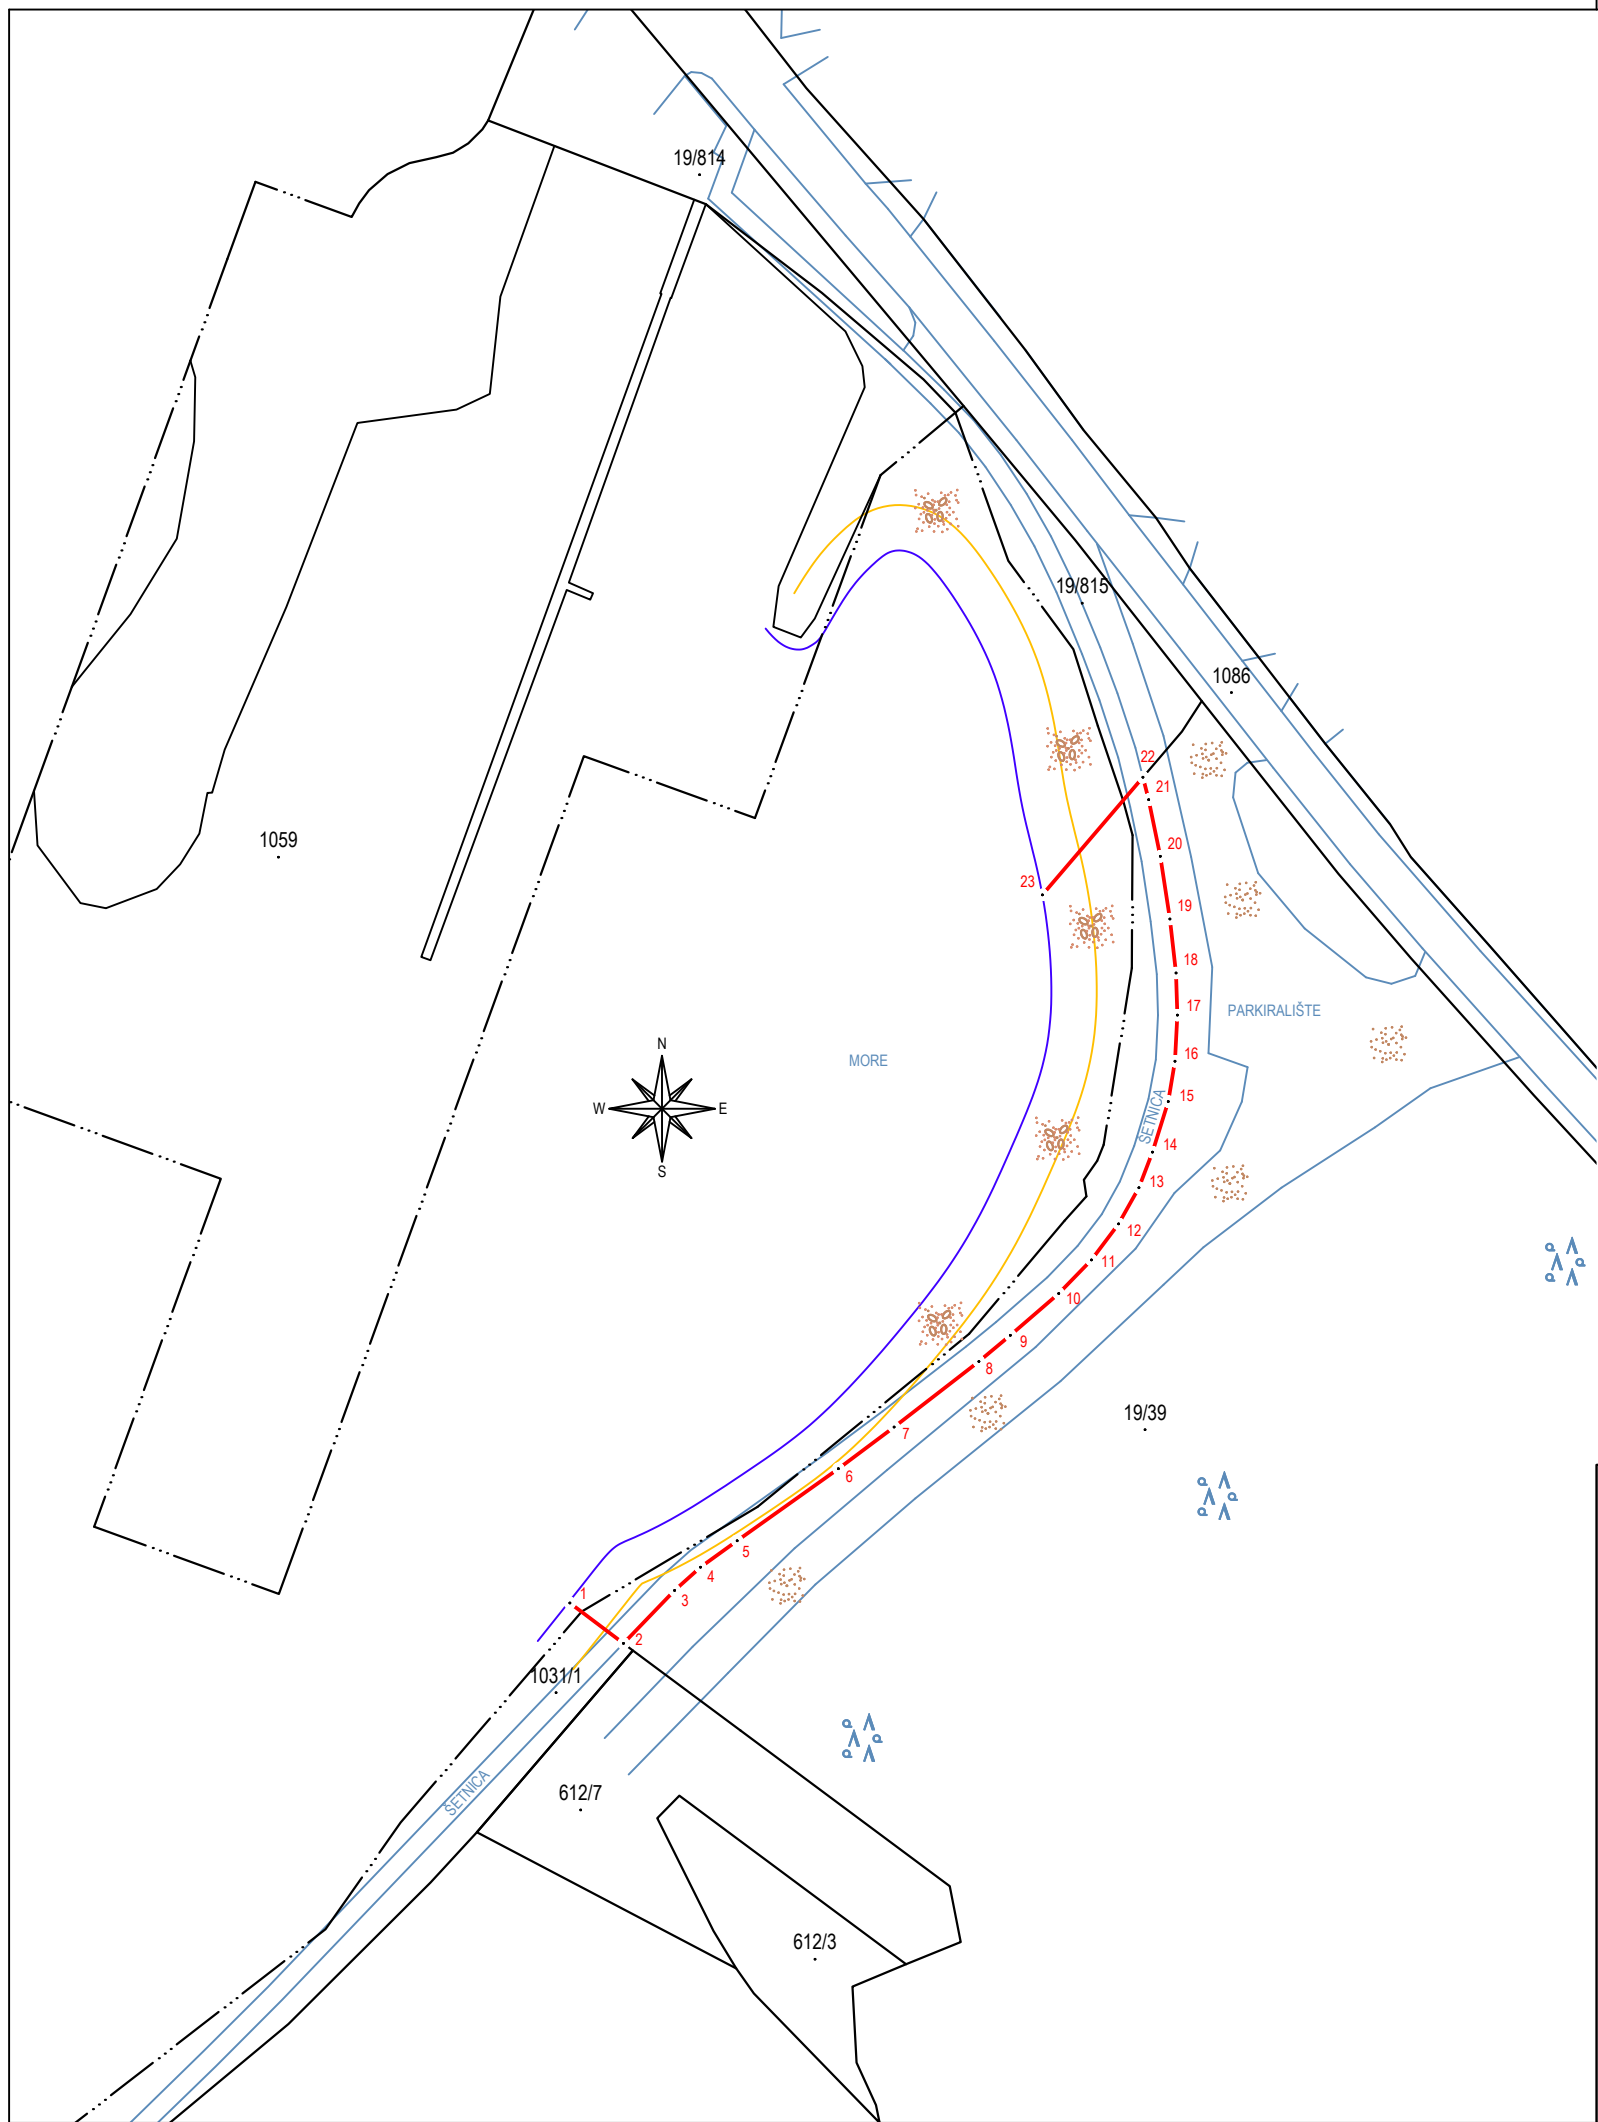

LEGENDA

detalj terena

detalj katastarskog plana

1442/13

broj katastarske čestice

linija SVVV (H=0.32)

linija 6 m udaljena od linije SVVV

prijedlog granice pomorskog dobra

9

točka granice pomorskog dobra

Geoprojekt d.d. Opatija

GEODEZIJA I GEOINFORMATIKA | PROIZVODNJA KAMENIH GRANULATA I DEKORATIVNOG KAMENA

Katastarska općina: PEROJ

MBR: 324213

Investitor:

Istarska županija

Dršćevka 3, Pazin, 52000 Pazin

OIB: 90017522601

GEODETSKI SNIMAK

PRIJEDLOG GRANICE POMORSKOG DOBRA

PEROJ - K.Č. 19/39

Mjerilo 1:1000

Izrada:

Geoprojekt d.d. Opatija

Poreč, rujan 2025.

Broj elaborata: 2-42-7_25

Ovlaštena osoba:

Dino Udovičić

Digitally signed by Dino Udovičić
Date: 2025.09.18 11:52:38 +02'00'

POPIS KOORDINATA

PRIJEDLOG GRANICE POMORSKOG DOBRA

PEROJ - K.Č. 19/39

Broj točke	E koordinata HTRS96/TM	N koordinata HTRS96/TM
1	285773.91	4983004.95
2	285781.00	4982999.61
3	285787.76	4983006.61
4	285791.19	4983009.68
5	285796.04	4983013.18
6	285809.43	4983022.71
7	285816.80	4983028.22
8	285828.02	4983036.89
9	285832.18	4983040.35
10	285838.58	4983045.88
11	285842.91	4983050.32
12	285846.50	4983055.09
13	285849.19	4983059.87
14	285850.98	4983064.58
15	285853.07	4983071.27
16	285853.96	4983076.60
17	285854.28	4983082.70
18	285854.10	4983088.27
19	285853.29	4983095.41
20	285852.02	4983103.70
21	285850.48	4983111.19
22	285849.72	4983114.16
23	285836.42	4983098.60

POPIS KATASTARSKIH ČESTICA

PRIJEDLOG GRANICE POMORSKOG DOBRA

PEROJ - K.Č. 19/39

KATASTARSKA OPĆINA	KATASTARSKA ČESTICA	ZK ULOŽAK	VLASNIK
PEROJ	19/39	15751	1/1 REPUBLIKA HRVATSKA