




# PROSTORNI PLAN ISTARSKÉ ŽUPANIJE PIANO TERRITORIALE DELLA REGIONE ISTRIANA

REPUBLIKA SLOVENIJA

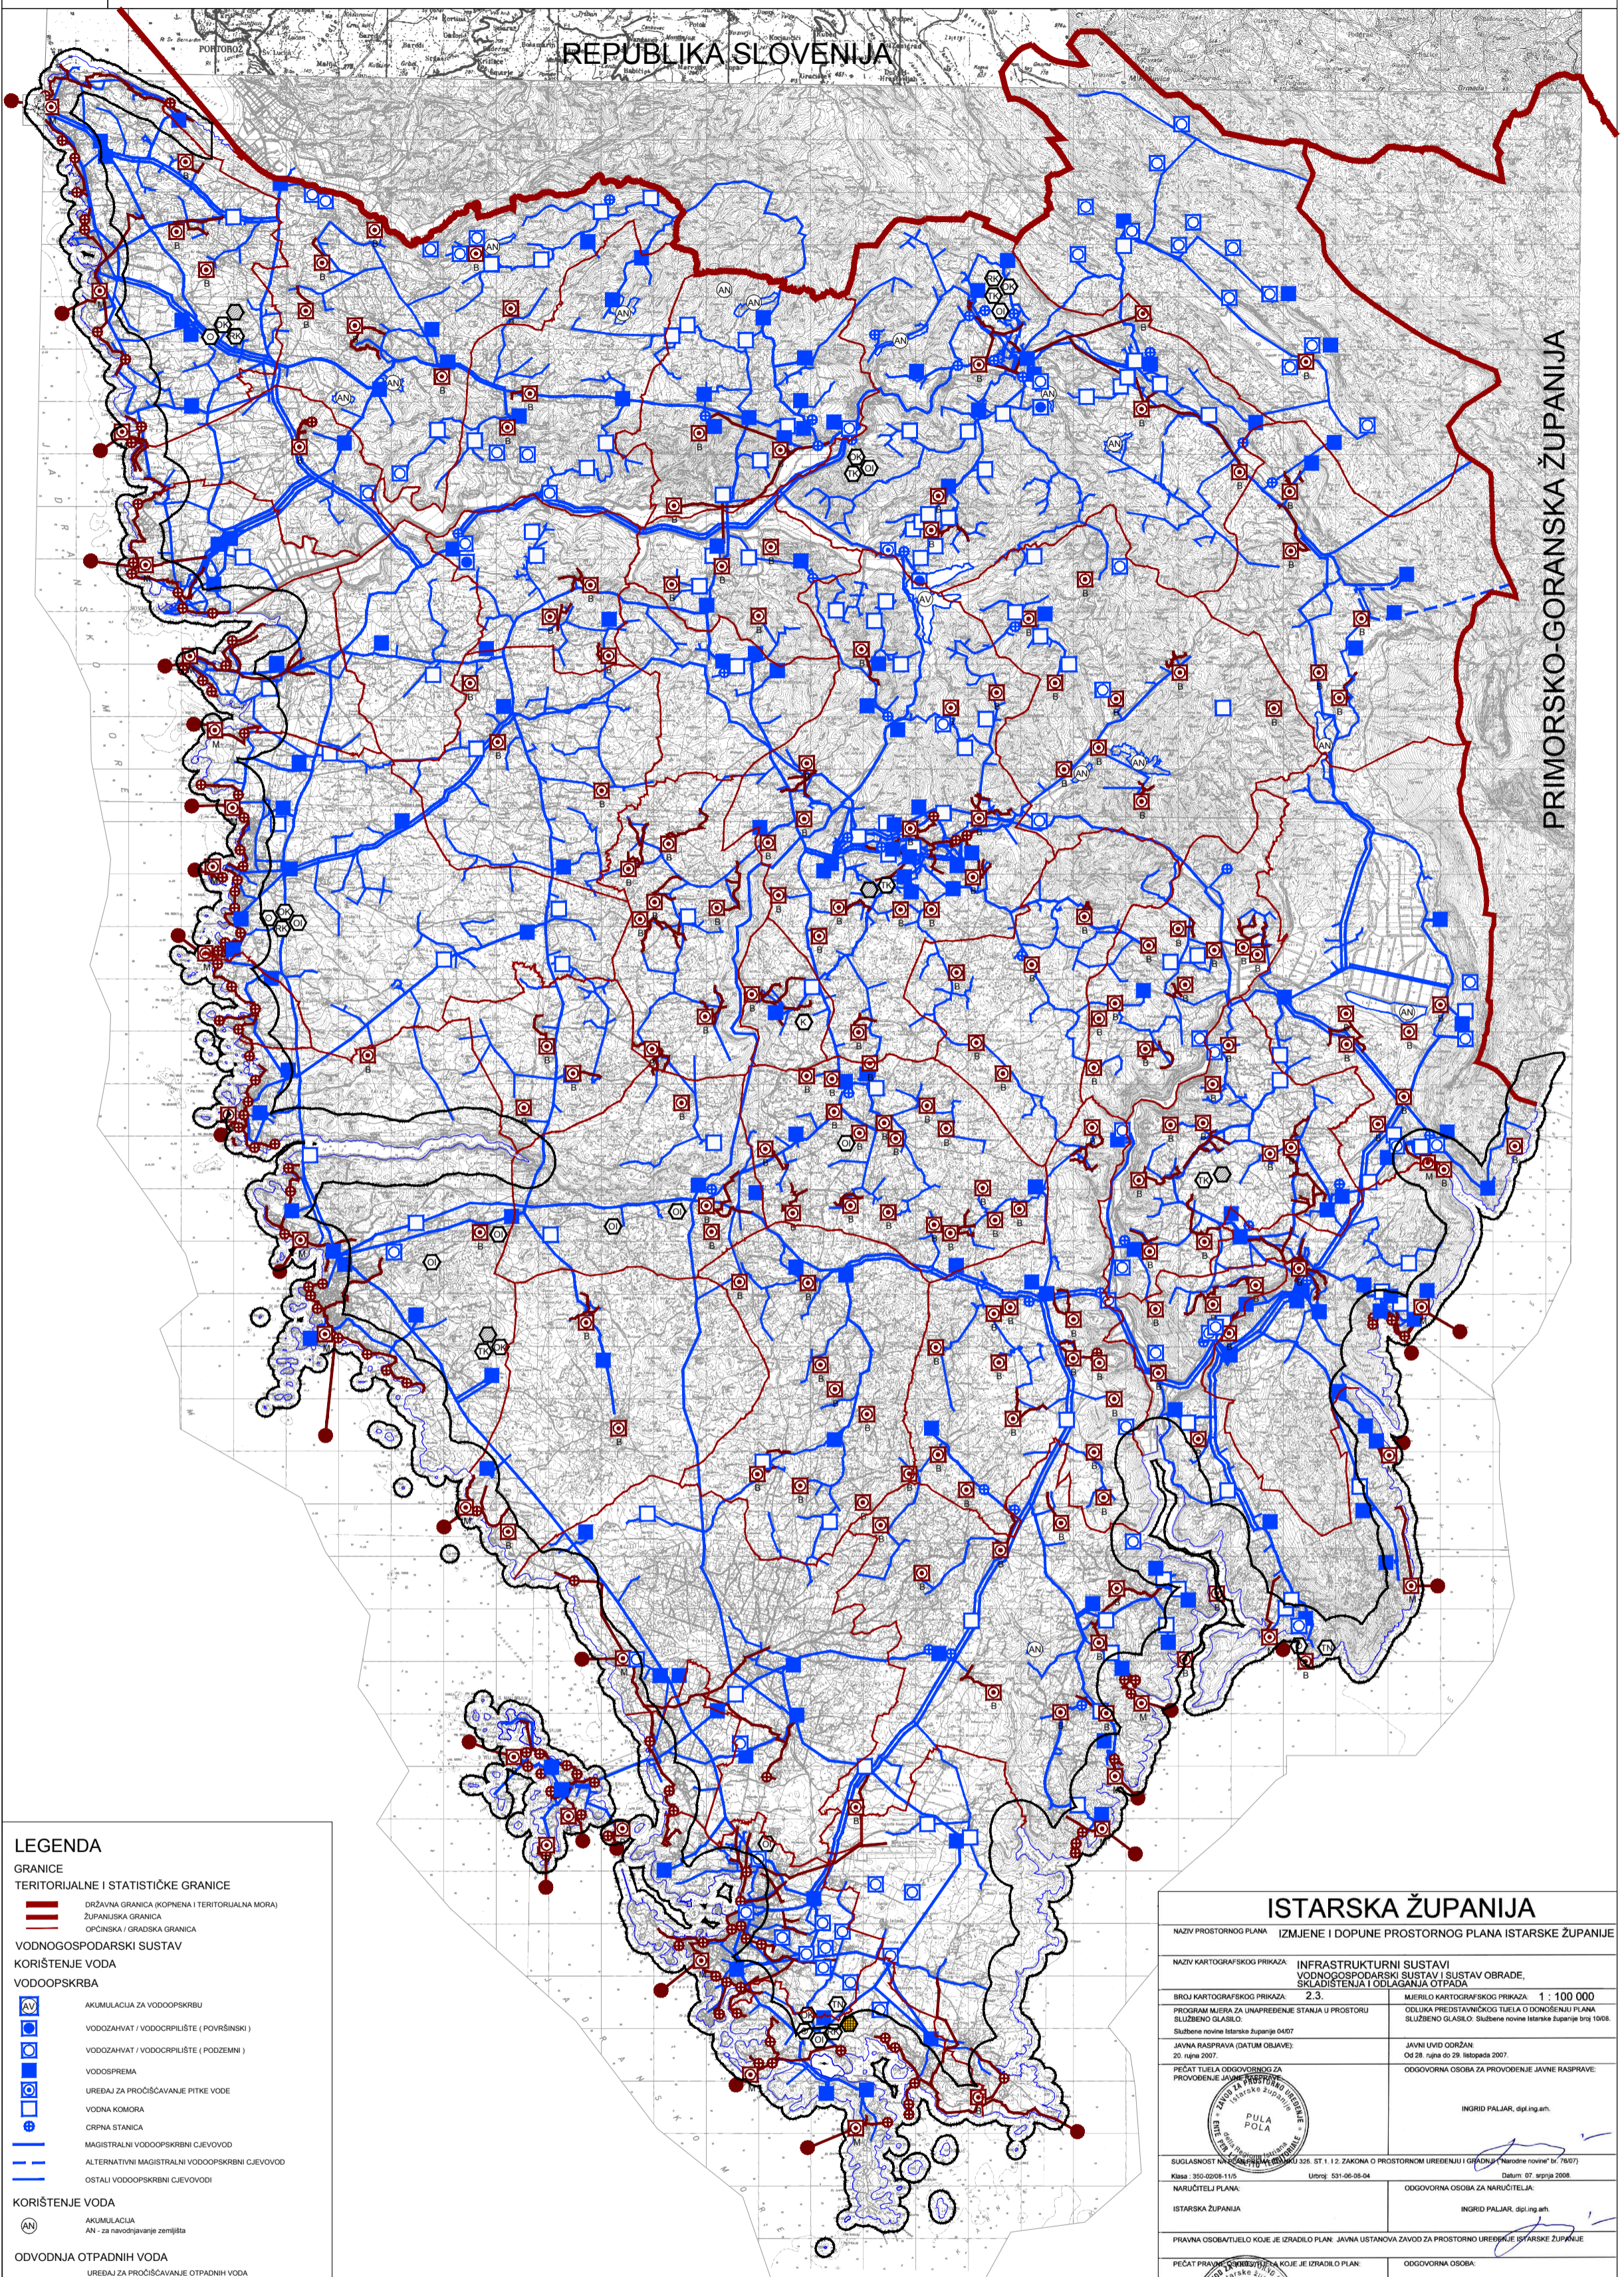

PRIMORSKO-GORANSKA ŽUPANIJA

## LEGENDA

### GRANICE

#### TERITORIJALNE I STATISTIČKE GRANICE

- DRŽAVNA GRANICA (KOPNENA I TERITORIJALNA MORA)
- ŽUPANIJSKA GRANICA
- OPĆINSKA / GRADSKA GRANICA

#### VODNOGOSPODARSKI SUSTAV

##### KORIŠTENJE VODA

##### VODOOPSKRBA

- AKUMULACIJA ZA VODOOPSKRBU
- VODOZAHVAT / VODOCRPILUŠTE (POVRŠINSKO)
- VODOZAHVAT / VODOCRPILUŠTE (PODZEMNI)
- VODOSPREMA
- UREĐAJ ZA PROČIŠĆAVANJE PITKE VODE
- VODNA KOMORA
- CRPNA STANICA
- MAGISTRALNI VODOOPSKRIBNI CJEVOVOD
- ALTERNATIVNI MAGISTRALNI VODOOPSKRIBNI CJEVOVOD
- OSTALI VODOOPSKRIBNI CJEVOVODI

##### KORIŠTENJE VODA

##### ODVODNJA OTPADNIH VODA

##### UREĐAJ ZA PROČIŠĆAVANJE OTPADNIH VODA

- MEHANIČKI
- BILOŠKI
- ISPUŠT OTPADNIH VODA
- CRPNA STANICA
- GLAVNI DOVODNI KANAL (KOLEKTOR)

##### OBRADA, SKLADIŠTENJE I ODLAGANJE OTPADA

- GRAĐEVINA ZA OBRADU I PRIVREMENO ODLAGANJE OSTALOG OPASNOG OTPADA
- SABIRONO MJEŠTO OPASNOG OTPADA
- GRAĐEVINA ZA BILOŠKU I TERMIČKU OBRADU OTPADA
- GRAĐEVINA ZA OBRADU NEOPASNOG TEHNOLOŠKOG OTPADA
- ODLAGALIŠTE OTPADA
- RECIKLAŽNA STANICA
- TRANSFER STANICA

## ISTARSKA ŽUPANIJA

NAZIV PROSTORNOG PLANA: IZMJENE I DOPUNE PROSTORNOG PLANA ISTARSKÉ ŽUPANIJE

NAZIV KARTOGRAFSKOG PRIKAZA: INFRASTRUKTURNI SUSTAVI

SLUŽBENO GLASILO: VODNOGOSPODARSKI SUSTAV I SUSTAV OBRADE, SKLADIŠTENJA I ODLAGANJA OTPADA

BROJ KARTOGRAFSKOG PRIKAZA: 2.3. MJEŠTLO KARTOGRAFSKOG PRIKAZA: 1 : 100 000

PROGRAM MJERA ZA UNAPREĐENJE STANJA U PROSTORU: ODLUKA PREDSTAVNIČKOG TJELETA O DONOŠENJU PLANA

JAVNA RASPRAVA (DATUM OBJAVE): 20. rujna 2007. JAVNI UVJED ODREĐAN: 05. 28. rujna do 29. listopada 2007.

PEČAT TJELETA ODGOVORNOG ZA PROVOĐENJE JAVNE RASPRAVE: ODLUKA PREDSTAVNIČKOG TJELETA O DONOŠENJU PLANA SLUŽBENO GLASILO: Službene novine Istarske županije broj 1008.

ODGOVORNA OSOBA ZA PROVOĐENJE JAVNE RASPRAVE: INGRID PALJAR, dipl.ing.arh.

PEČAT TJELETA ODGOVORNOG ZA PROVOĐENJE JAVNE RASPRAVE: INGRID PALJAR, dipl.ing.arh.

