




PROSTORNI PLAN ISTARSKÉ ŽUPANIJE PIANO TERRITORIALE DELLA REGIONE ISTRIANA

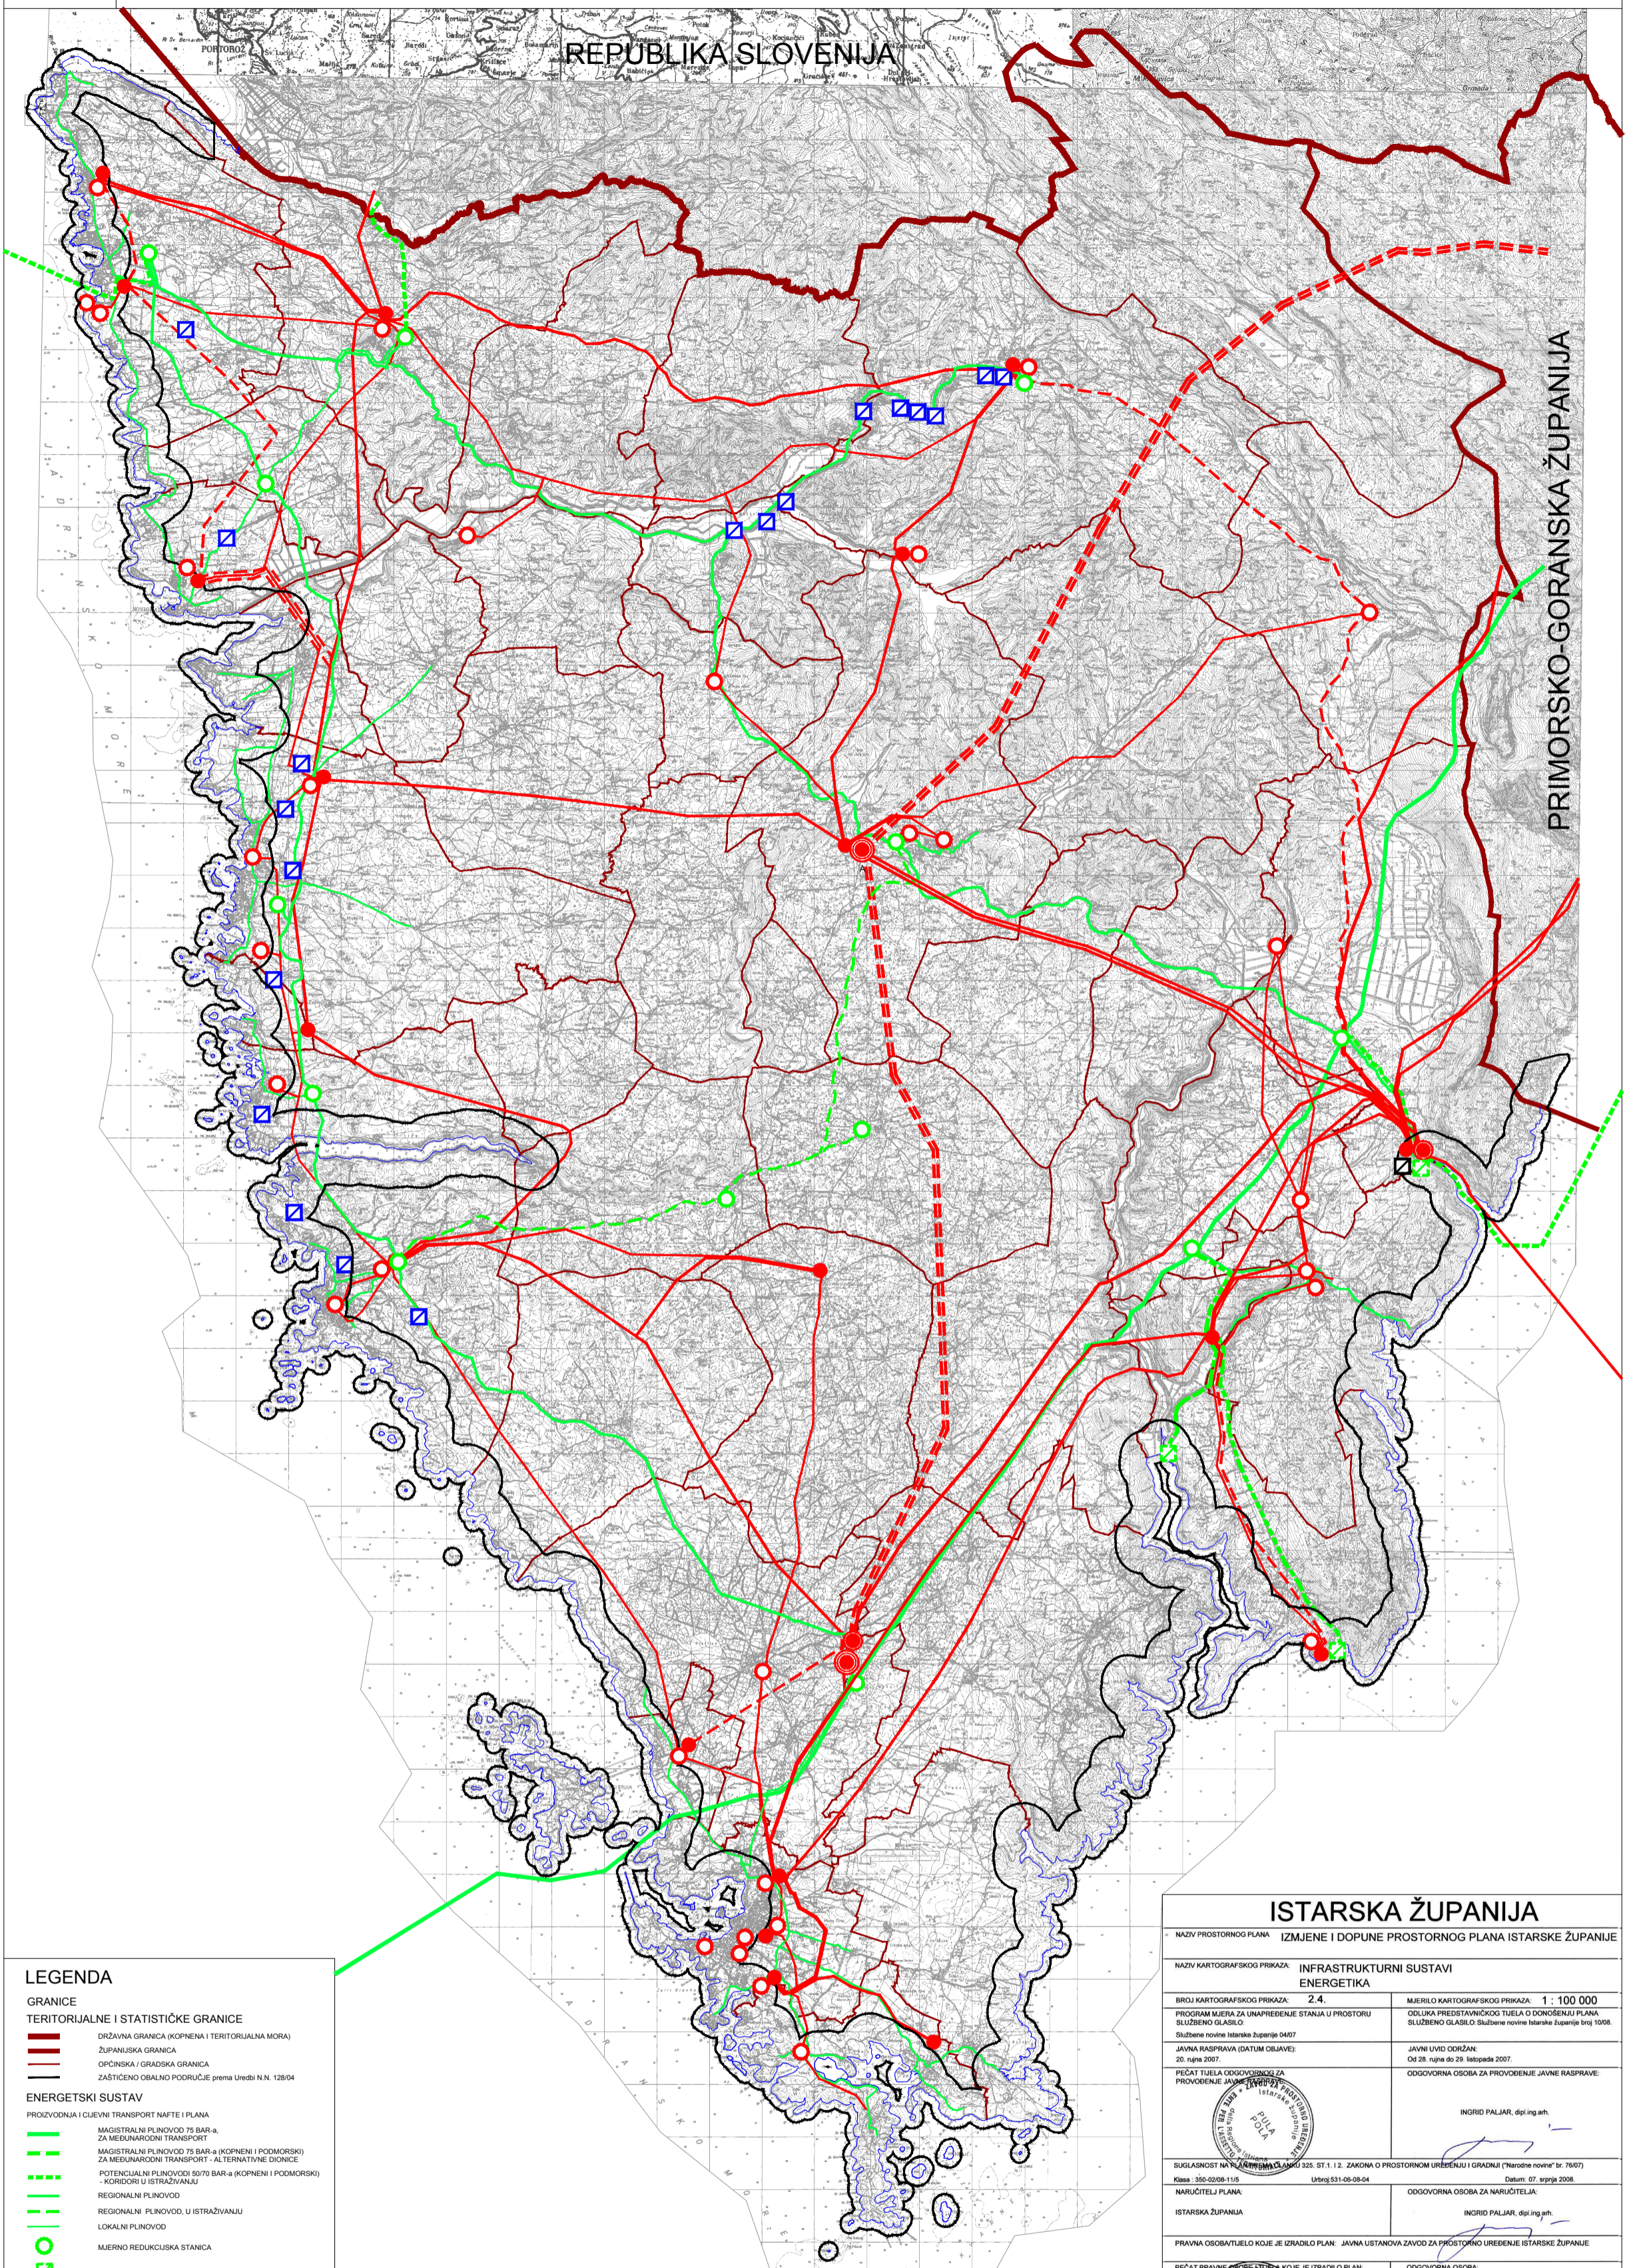

LEGENDA

- GRANICE**
TERRITORIJALNE I STATISTIČKE GRANICE
- OŠČINSKA GRANICA (KOPNENA I TERRITORIJALNA MORA)
 - ŽUPANIJSKA GRANICA
 - OPĆINSKA / GRADSKA GRANICA
 - ZAŠTIĆENO OBALNO PODRUČJE prema Uredbi N.N. 128/04
- ENERGETSKI SUSTAV**
- PROIZVODNJA I CJEVNI TRANSPORT NAFTI I PLINA
 - MAGISTRALNI PLINOVOD 75 BAR-a ZA MEĐUNARODNI TRANSPORT
 - MAGISTRALNI PLINOVOD 75 BAR-a (KOPNENI I PODMORSKI) ZA MEĐUNARODNI TRANSPORT - ALTERNATIVNE DIONICE
 - POTENCIJALNI PLINOVODI 50/70 BAR-a (KOPNENI I PODMORSKI) KORIDORI U ISTRAŽIVANJU
 - REGIONALNI PLINOVOD
 - REGIONALNI PLINOVOD, U ISTRAŽIVANJU
 - LOKALNI PLINOVOD
 - MJERNO REDUKCIJSKA STANICA
 - LNG TERMINAL
- ELEKTROENERGETIKA**
- PROIZVODNI UREĐAJI**
- MALA HIDROELEKTRANA
 - TERMOELEKTRANA
- TRANSFORMATORSKA I RASKLOPNA POSTROJEVA**
- POTENCIJALNA TS 400/110 kV - LOKACIJA U ISTRAŽIVANJU
 - TS 220/110 kV
 - TS 110/35 kV
 - TS 35 kV
- ELEKTROPRIJUŠNI UREĐAJI**
- POTENCIJALNI 400 kV DALEKOVOD - KORIDOR U ISTRAŽIVANJU
 - DALEKOVOD 220 kV
 - DALEKOVOD 110 kV
 - DALEKOVOD 110 kV, U ISTRAŽIVANJU
 - DALEKOVOD 35 (20) kV

ISTARSKA ŽUPANIJA	
NAZIV PROSTORNOG PLANA: IZMJENE I DOPUNE PROSTORNOG PLANA ISTARSKÉ ŽUPANIJE	
NAZIV KARTOGRAFSKOG PRIKAZA: INFRASTRUKTURNI SISTAVI ENERGETIKA	
BROJ KARTOGRAFSKOG PRIKAZA: 2.4.	MJERLO KARTOGRAFSKOG PRIKAZA: 1 : 100 000
PROGRAM MJERA ZA UNAPREĐENJE STANJA U PROSTORU SLUŽBENI GLASNIK Službeni novine Istarske županije 048/07	ODLUKA PREDSTAVNIČKOG TJELELA O DONOŠENJU PLANA SLUŽBENI GLASNIK Službene novine Istarske županije broj 10/08
JAVNA RASPRAVA (DATUM OBJAVE): 20. rujna 2007.	JAVNI UVID ODREĐAN: Od 28. rujna do 29. listopada 2007.
PEČAT TJELELA ODOGOVORNOG ZA PROVOĐENJE JAVNE RASPRAVE:	ODOGOVORNA OSOBA ZA PROVOĐENJE JAVNE RASPRAVE: INGRID PALJAR, dipl.ing. arh.
BRIGADNOST ZA VEŠTAČENJE I PROJEKTOVANJE KONKONKRETNOSTI IZ OBLASTI GRAĐEVINARSTVA I PROMETA NEKRETNIM PRAVIMA PULA Ulica 531-05-08-04	BRIGADNOST ZA VEŠTAČENJE I PROJEKTOVANJE KONKONKRETNOSTI IZ OBLASTI GRAĐEVINARSTVA I PROMETA NEKRETNIM PRAVIMA PULA Ulica 531-05-08-04
NARUČITELI PLANA: ISTARSKA ŽUPANIJA	ODOGOVORNA OSOBA ZA NARUČITELJA: INGRID PALJAR, dipl.ing. arh.
PRAVNA OSOBA/TJELELO KOJE JE IZRAĐILO PLAN: JAVNA USTANOVA ZAVOD ZA PROSTORNO UREĐENJE ISTARSKÉ ŽUPANIJE	ODOGOVORNA OSOBA: INGRID PALJAR, dipl.ing. arh.
PEČAT PRAVNE OSOBE/TJELELA KOJE JE IZRAĐILO PLAN	ODOGOVORNA OSOBA: INGRID PALJAR, dipl.ing. arh.
BRIGADNOST ZA VEŠTAČENJE I PROJEKTOVANJE KONKONKRETNOSTI IZ OBLASTI GRAĐEVINARSTVA I PROMETA NEKRETNIM PRAVIMA PULA Ulica 531-05-08-04	BRIGADNOST ZA VEŠTAČENJE I PROJEKTOVANJE KONKONKRETNOSTI IZ OBLASTI GRAĐEVINARSTVA I PROMETA NEKRETNIM PRAVIMA PULA Ulica 531-05-08-04
STRUČNI TIM U OBLASTI PLANA: INGRID PALJAR, dipl.ing. arh. TATJANA BRADNOVIĆ BRČIĆ, dipl.ing. arh. GORDANA KUŠAR, dipl.ing. arh. SILVANO ČUKIĆ, dipl.ing. arh.	PREDSEDNIK PREDSTAVNIČKOG TJELELA: ANTON PERUŠKO
PEČAT PREDSTAVNIČKOG TJELELA	PEČAT NADELEŽNOG TJELELA:
ISTOVLASTNICI OBLASTI PROSTORNOG PLANA S IZOVNIKOM OVIJEŠTAVANJA:	PEČAT NADELEŽNOG TJELELA: