




Tride digital d.o.o.
Vlaška ulica 97, 10000 Zagreb
Mob: 099/572-6415
info@tride.hr
OIB: 59243641870
IBAN: HR3524020061101172789

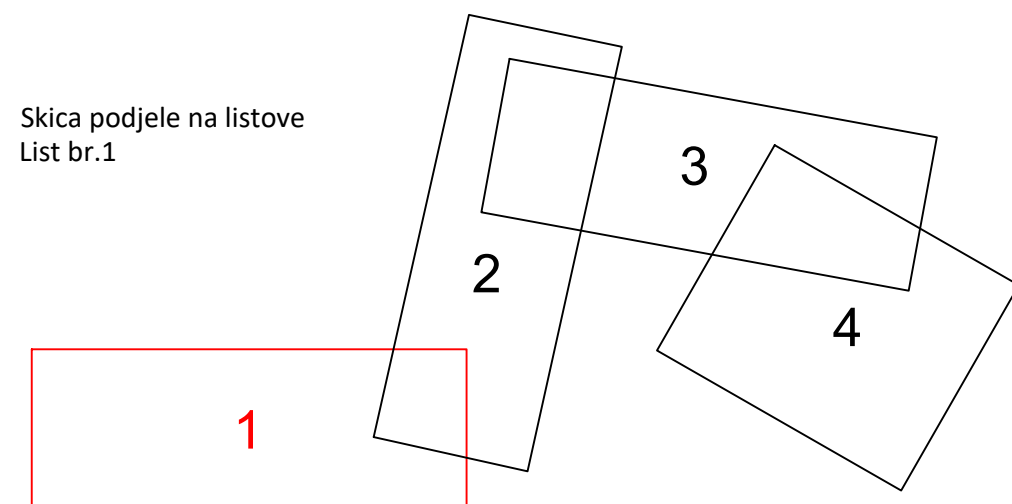


— Katastarska čestica - međa
 309/10 Katastarska čestica - broj
 — Linija SVVV
 — Linija 6m od SVVV
 — ... — Granica K.O.
 181 • Prijedlog granice pomorskog dobra - lomna točka
 — Prijedlog granice pomorskog dobra


PRIJEDLOG GRANICE POMORSKOG DOBRA NA DIJELU K.O. LIŽNJAN
(OD K.Č.309/8 DO K.Č. 302/52)
M 1:1000

OVLAŠTENI INŽENJER GEODEZIJE:
DAVOR JARIĆ mag.ing.geod.et geoinf.



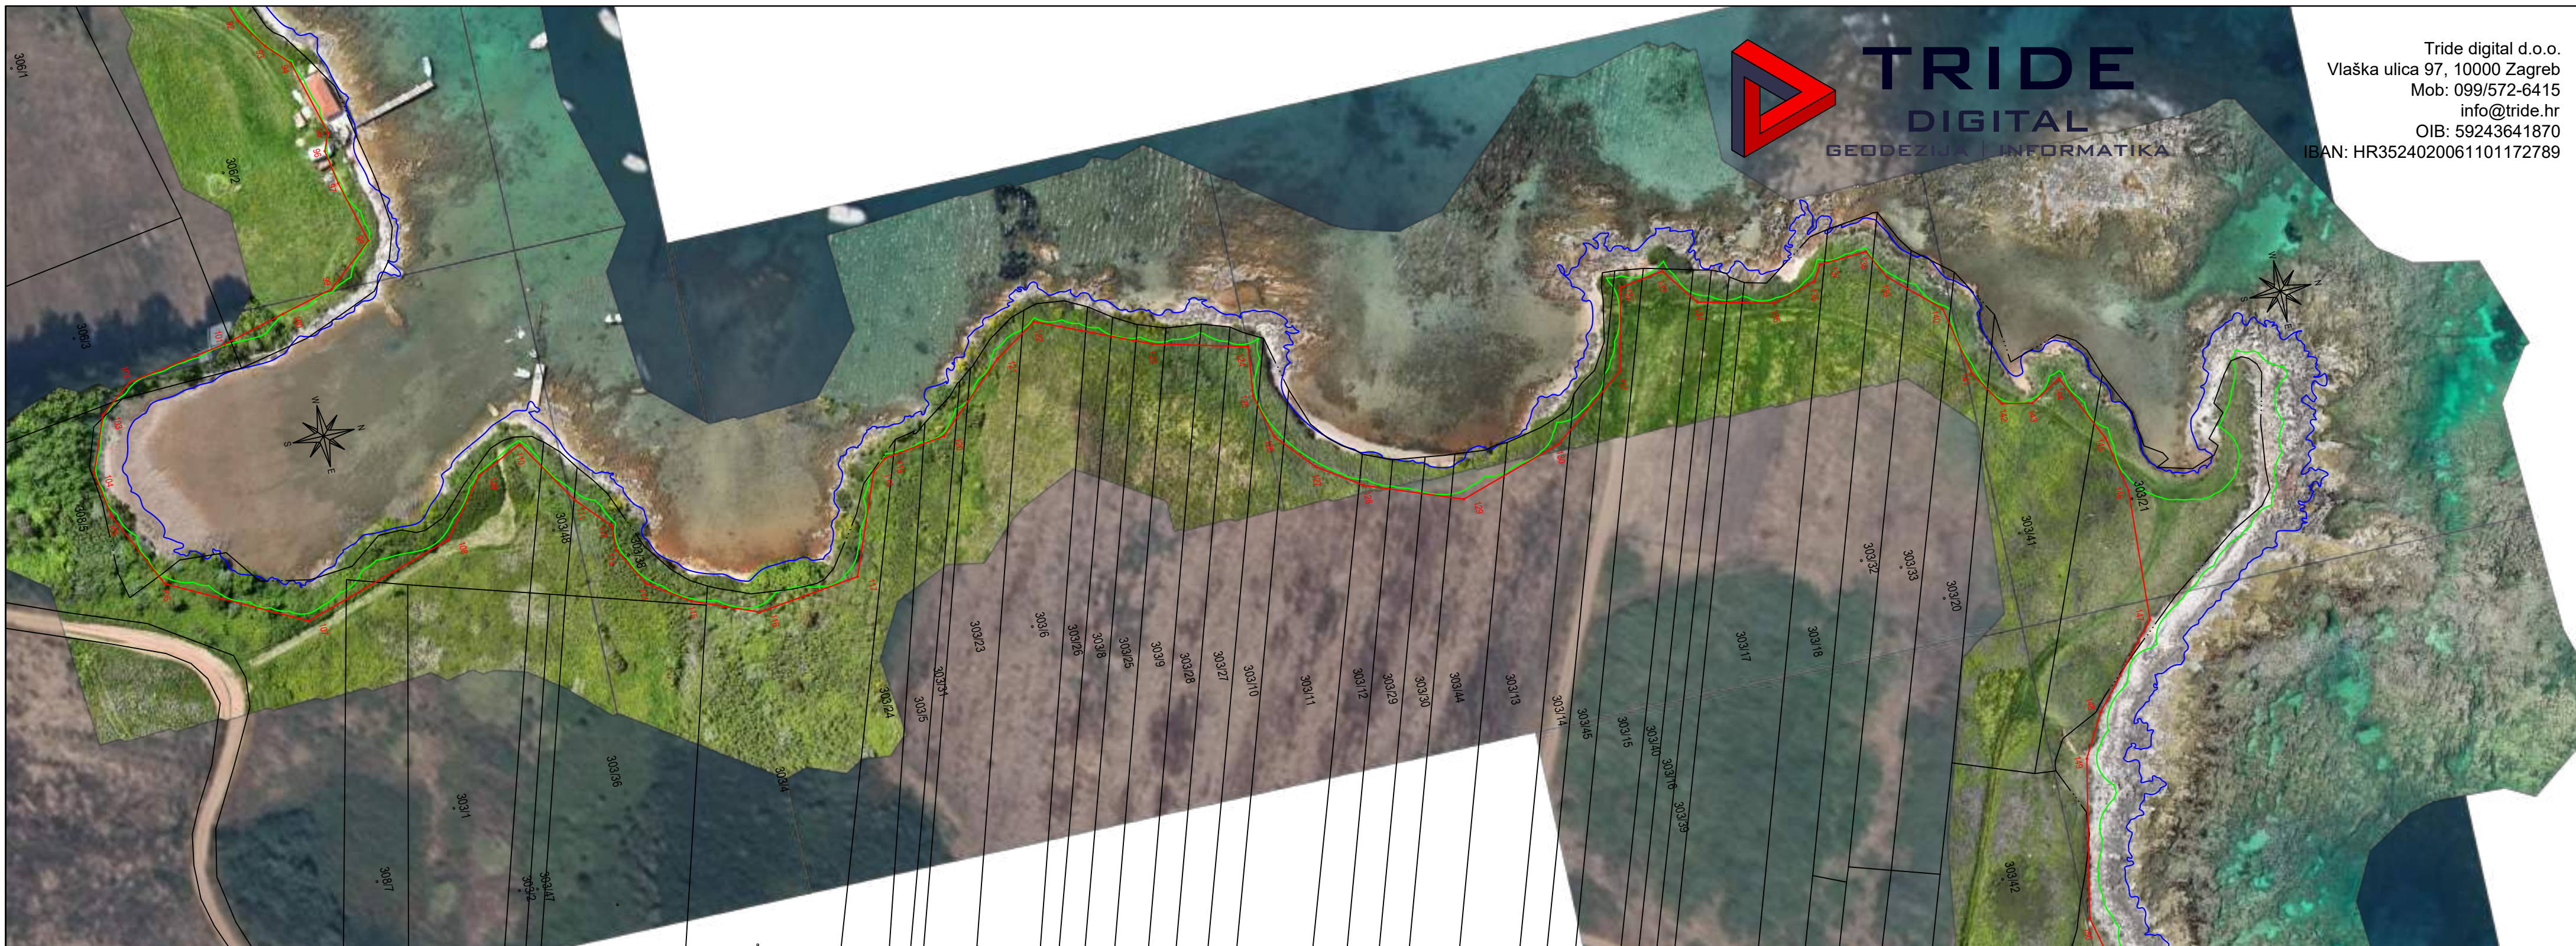

Skica podjele na listove
List br.2

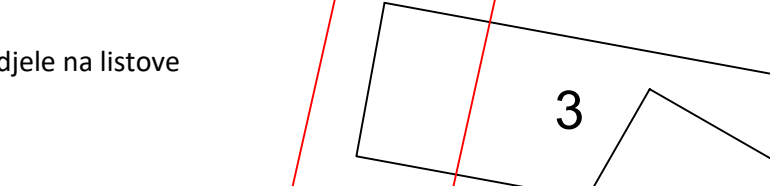


— Katastarska čestica - međa
 309/10 Katastarska čestica - broj
 — Linija SVVV
 — Linija 6m od SVVV
 — ... Granica K.O.
 181 • Prijedlog granice pomorskog dobra - lomna točka
 — Prijedlog granice pomorskog dobra

PRIJEDLOG GRANICE POMORSKOG DOBRA NA DIJELU K.O. LIŽNJAN
(OD K.Č.309/8 DO K.Č. 302/52)
M 1:1000

U ZAGREBU 16.7.2025


Davor Jarić
magistarski studij
Definiranje interakcijskog
Tržišni kapital d.o.o.
Zagreb

060 12 87 90 00

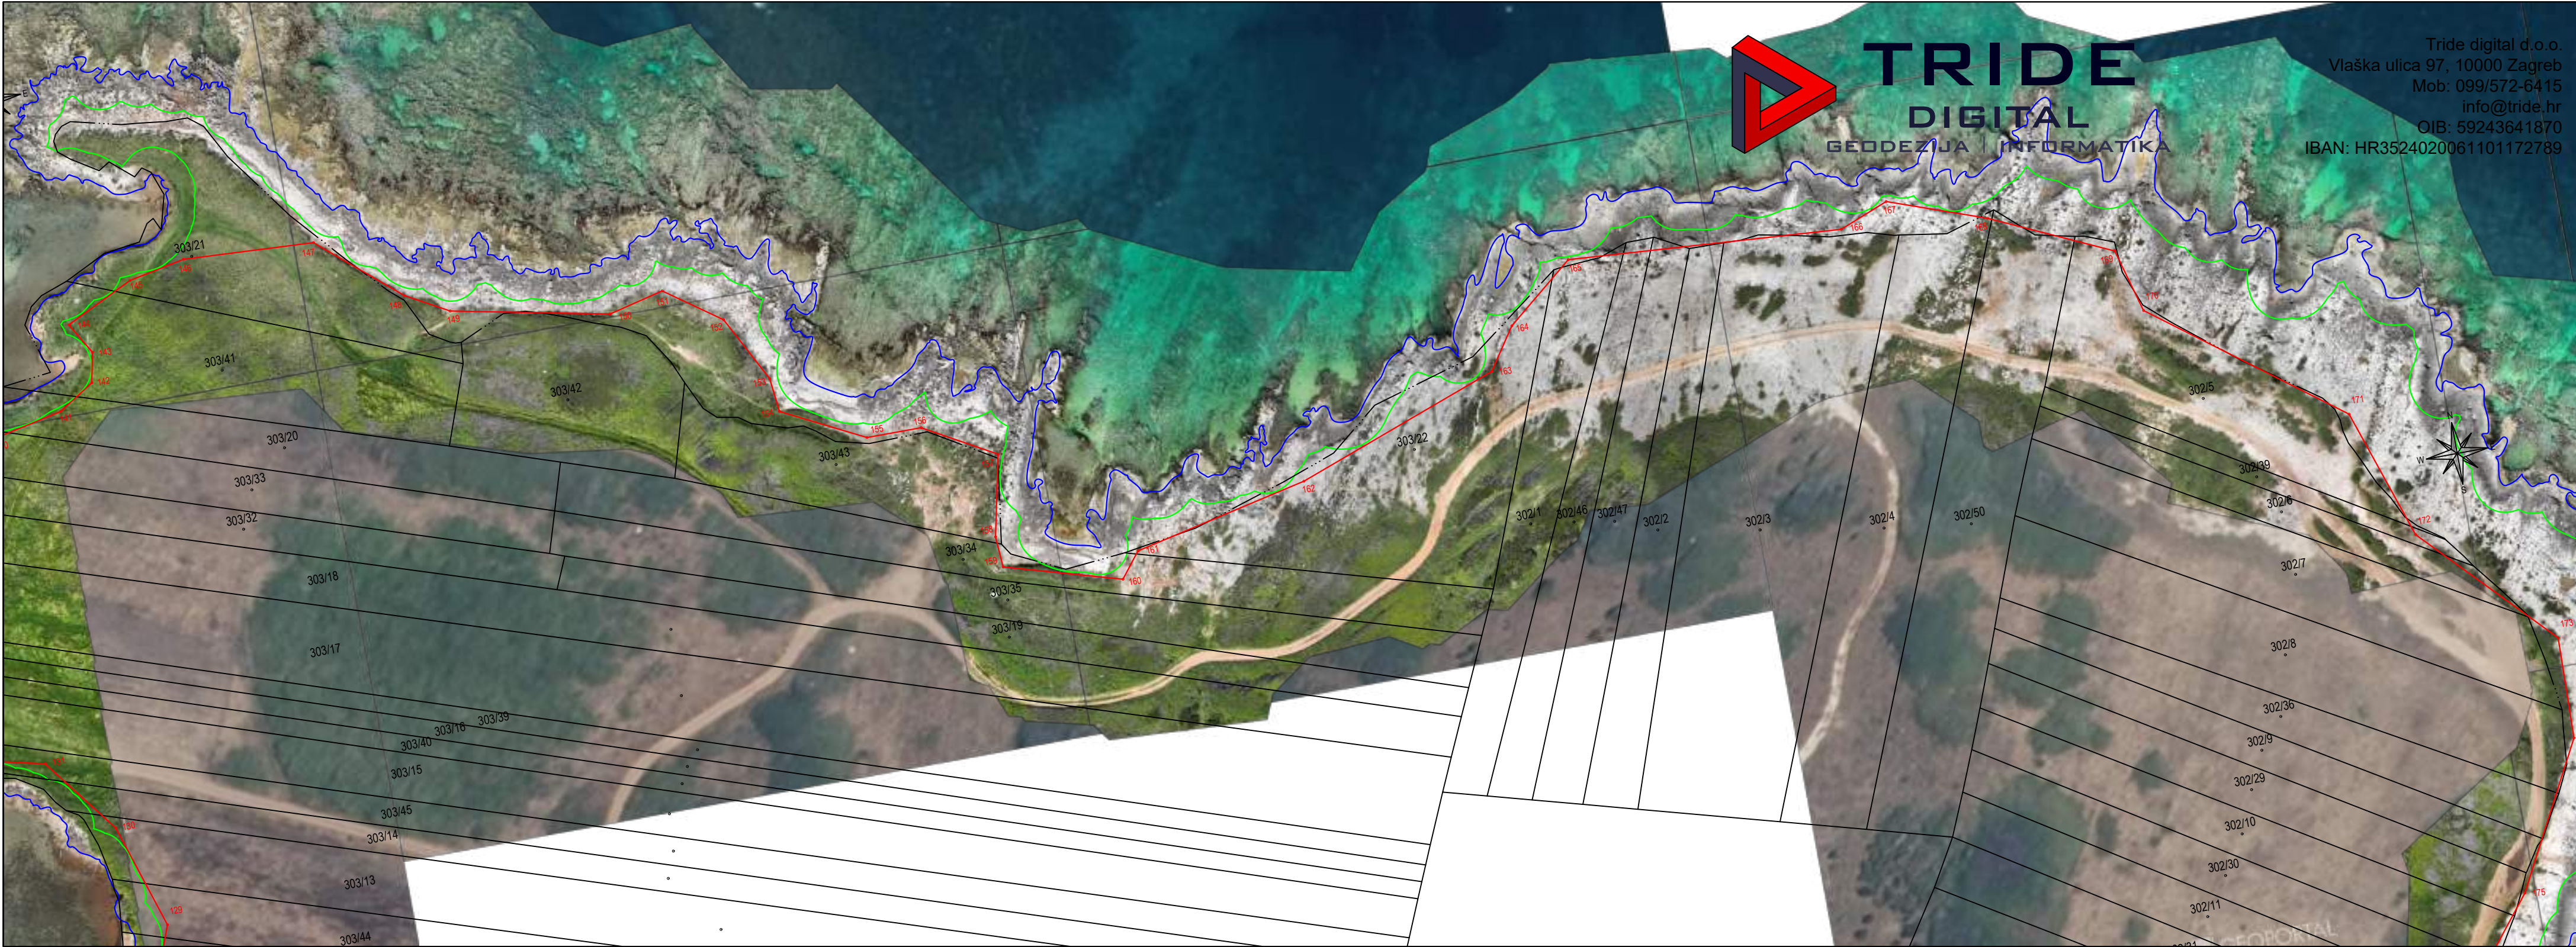

Tride digital d.o.o.
Vlaška ulica 97, 10000 Zagreb
Mob: 099/572-6415
info@tride.hr
OIB: 59243641870
IBAN: HR3524020061101172789

Skica podjele na listove
List br.3

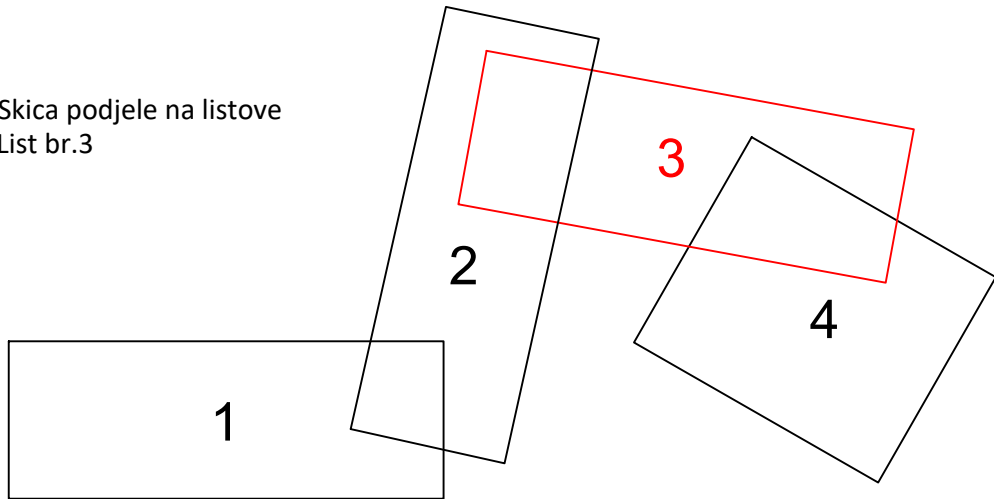

LEGENDA

- Katastarska čestica - međa
- Katastarska čestica - broj
- Linija SVVV
- Linija 6m od SVVV
- Granica K.O.
- Prijedlog granice pomorskog dobra - lomna točka
- Prijedlog granice pomorskog dobra


324167 K.O. LIŽNJAN
DL - 07
UVALA KUJE OD k.č. 309/8 DO 302/52

PRIJEDLOG GRANICE POMORSKOG DOBRA NA DIJELU K.O. LIŽNJAN
(OD K.Č.309/8 DO K.Č. 302/52)
M 1:1000

U ZAGREBU 16.7.2025

OVLAŠTENI INŽENJER GEODEZIJE:
DAVOR JARIĆ mag.ing.geod.et geoinf.



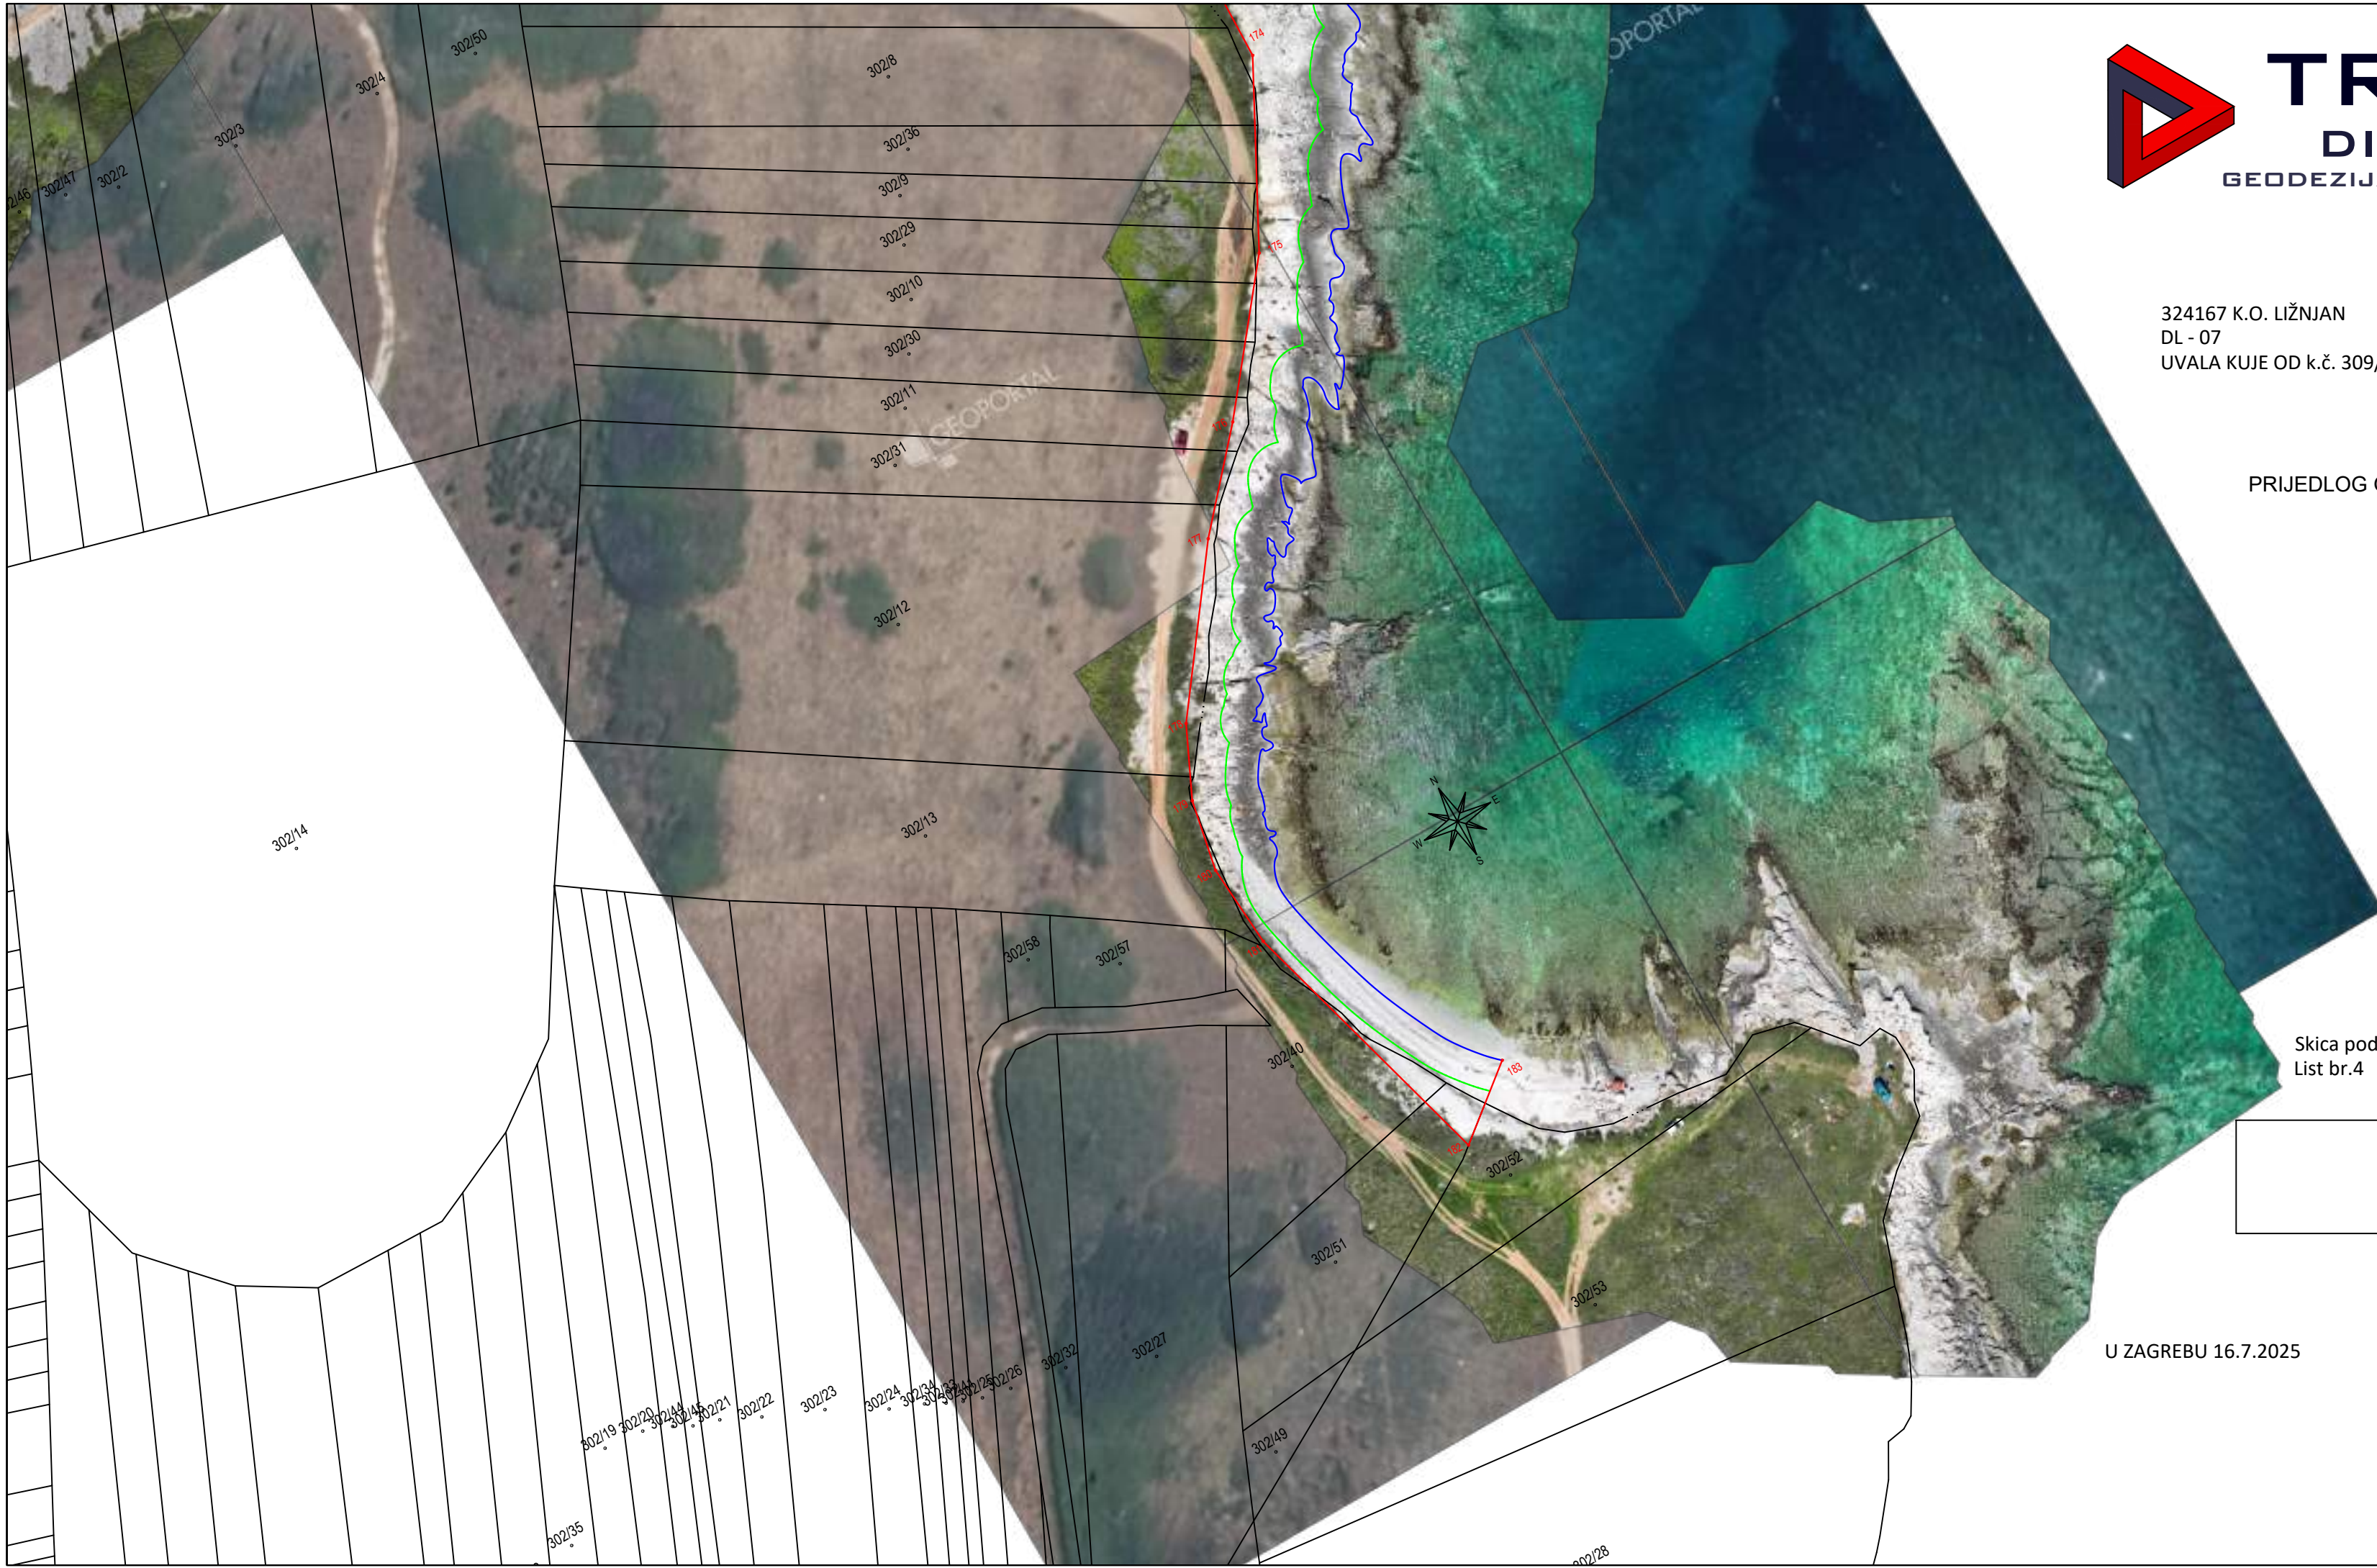


324167 K.O. LIŽNJAN
DL - 07
UVALA KUJE OD k.č. 309/8 DO 302/52

PRIJEDLOG GRANICE POMORSKOG DOBRA NA DIJELU K.O. LIŽNJAN
(OD K.Č.309/8 DO K.Č. 302/52)
M 1:1000

LEGENDA

- Katastarska čestica - međa
- Katastarska čestica - broj
- Linija SVVV
- Linija 6m od SVVV
- Granica K.O.
- Prijedlog granice pomorskog dobra - lomna točka
- Prijedlog granice pomorskog dobra

Skica podjele na listove
List br.4

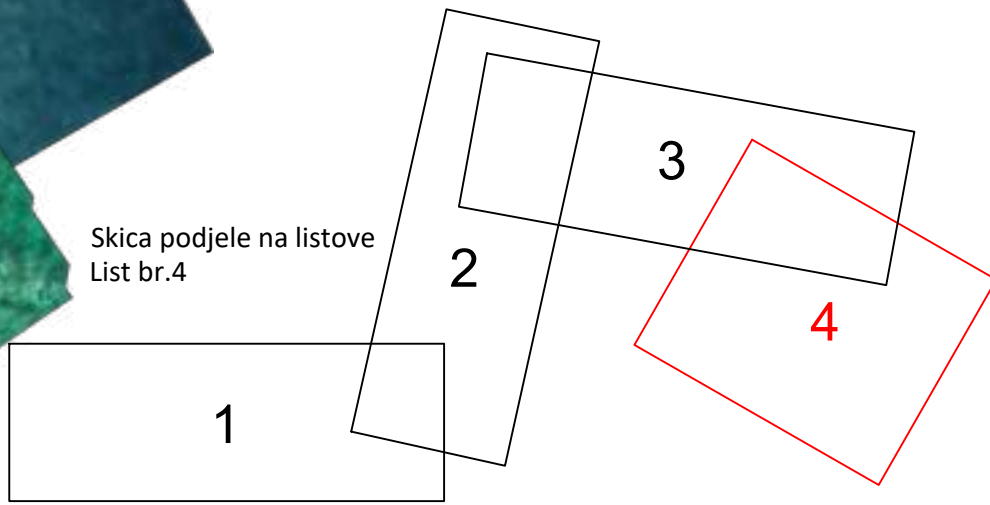

U ZAGREBU 16.7.2025

OVLAŠTENI INŽENJER GEODEZIJE:
DAVOR JARIĆ mag.ing.geod.et geoinf.