



LEGENDA	
	detalj katastarskog plana
	broj katastarske čestice
	linija SVVV (H=0.32)
	linija 6 m udaljena od linije SVVV
	prijedlog granice pomorskog dobra
	točka granice pomorskog dobra



Geoprojekt d.d. Opatija

GEODEZIJA I GEOINFORMATIKA | PROIZVODNJA KAMENIH GRANULATA I DEKORATIVNOG KAMENA




Investitor:
Istarska županija
Dršćevka 3, Pazin, 52000 Pazin
OIB: 90017522601

Katastarska općina: LIŽNJAN
MBR: 324167

GEODETSKI SNIMAK
PRIJEDLOG GRANICE POMORSKOG DOBRA
OTOK LEVAN
Mjerilo 1:1000

Izrada:
Geoprojekt d.d. Opatija
Poreč, svibanj 2025.
Broj elaborata: 2-282-4_24

Ovlaštena osoba:

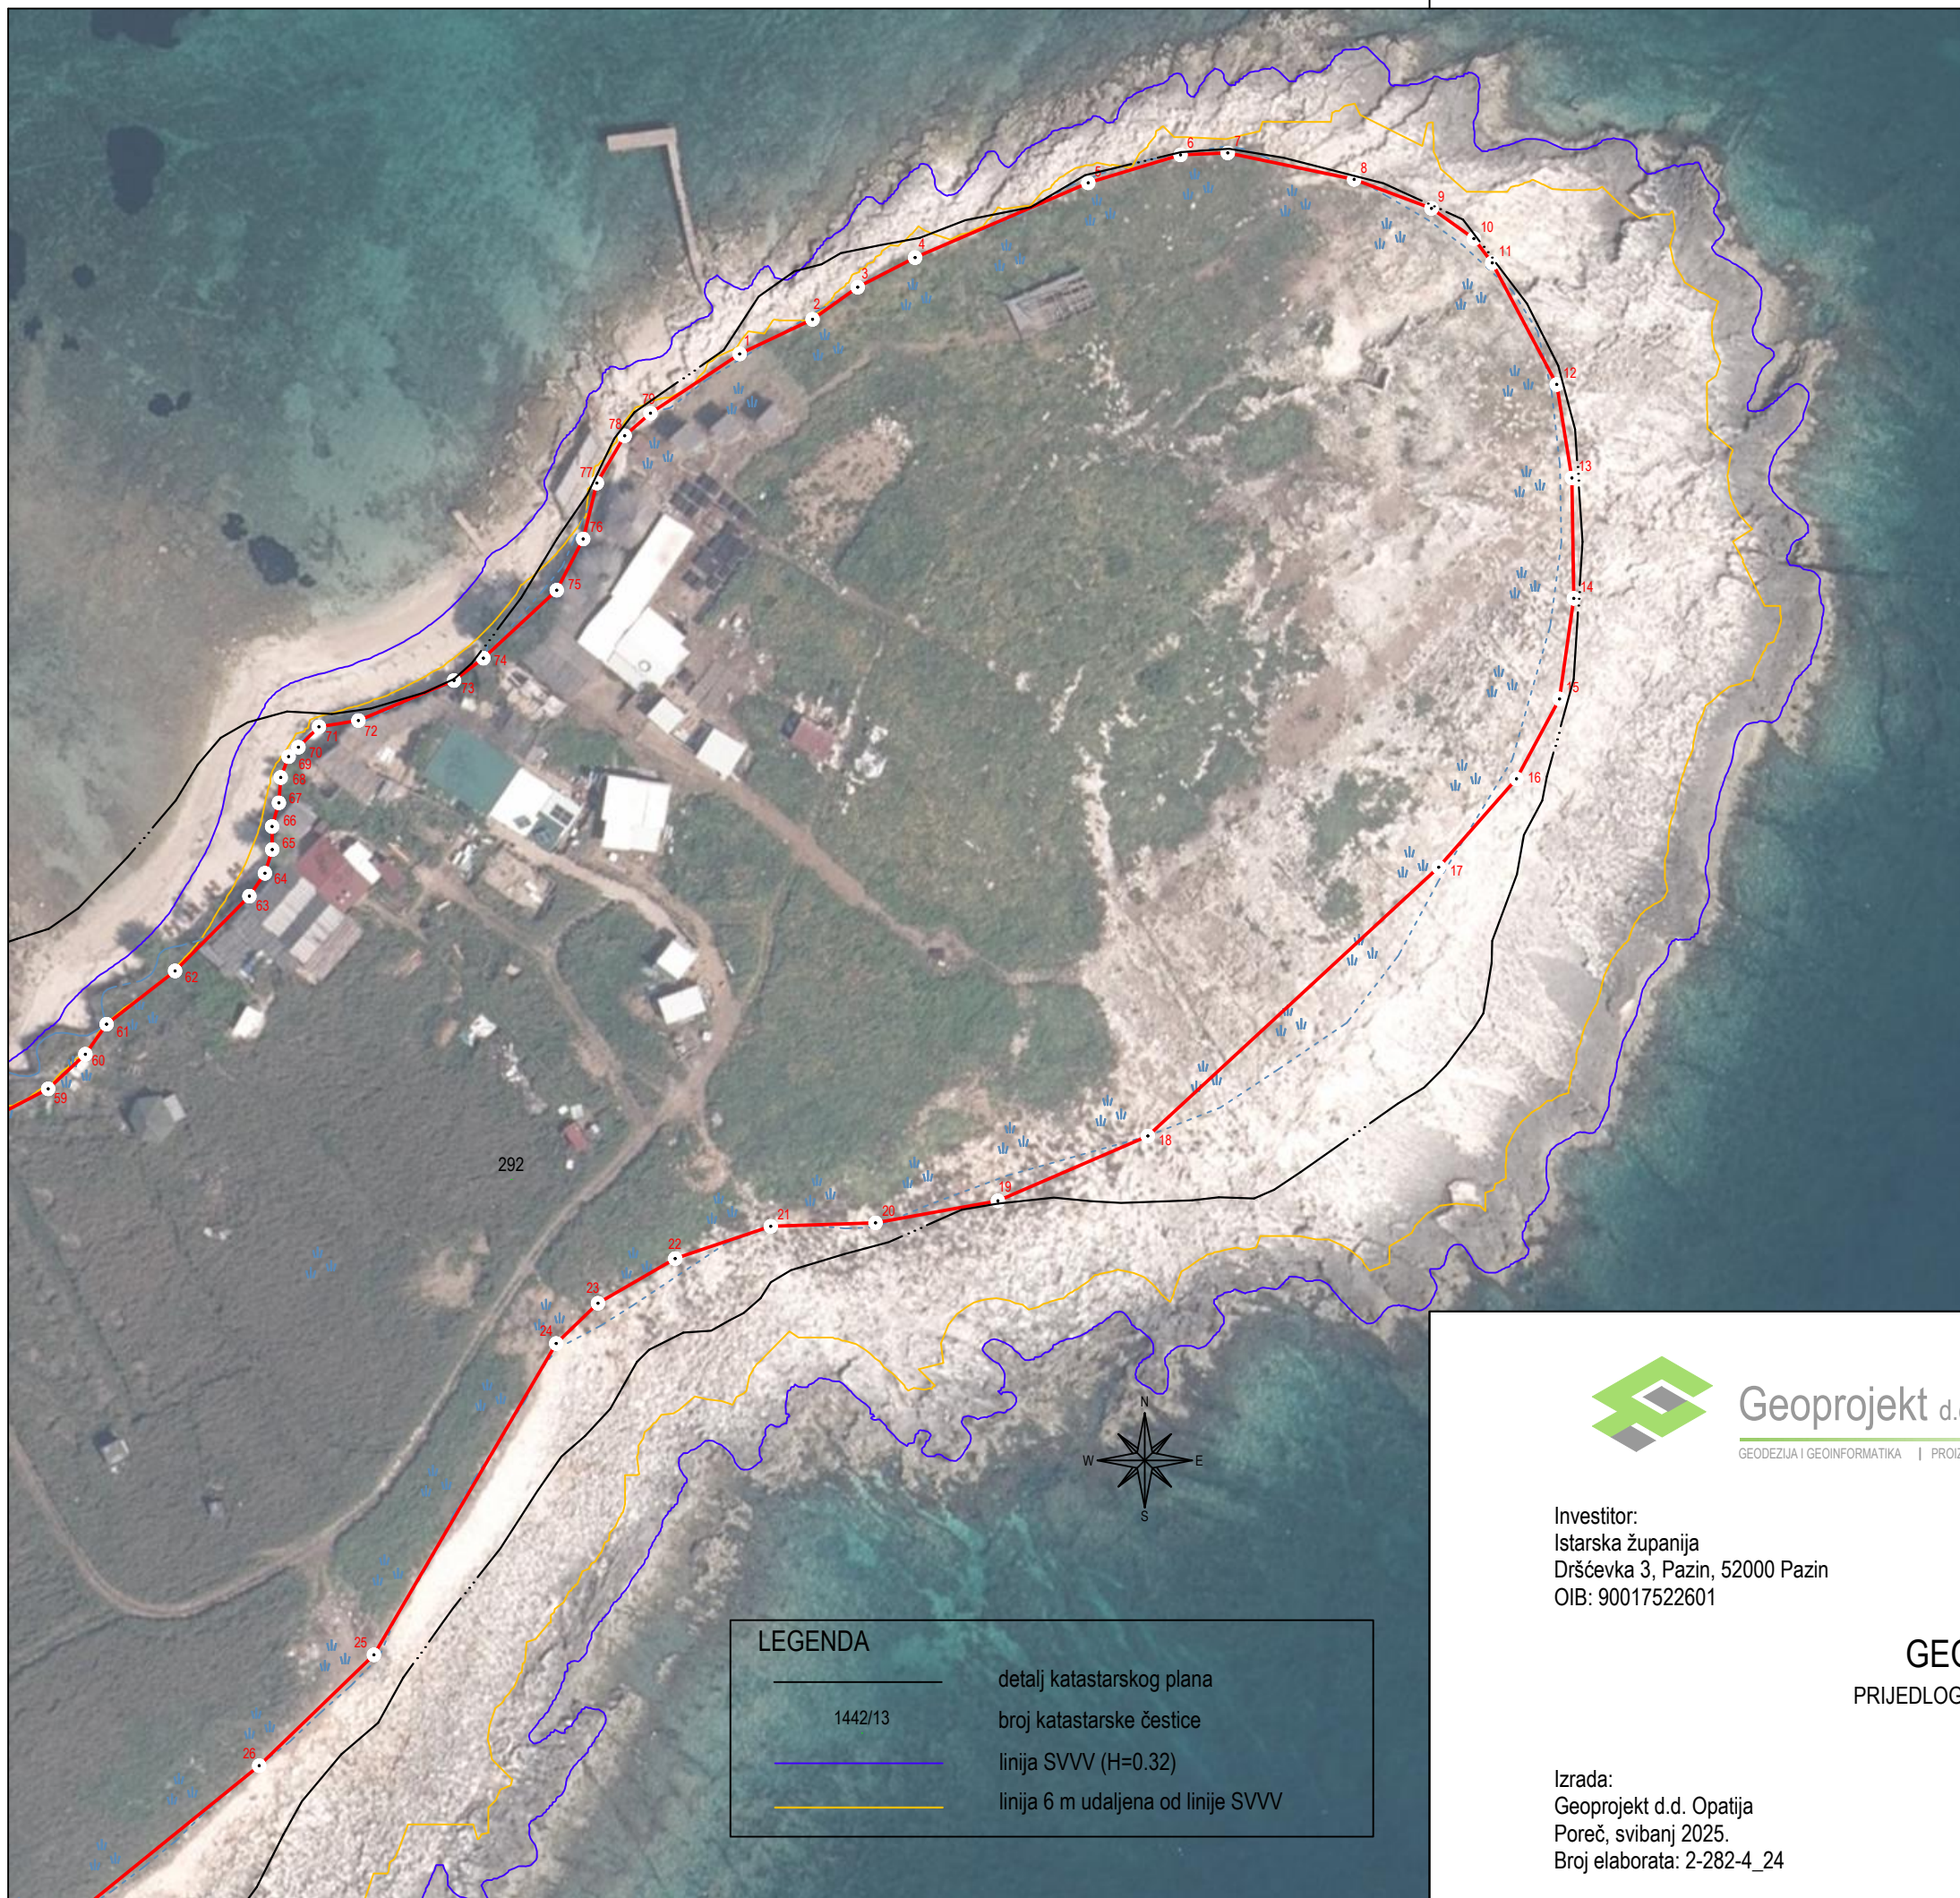

LEGENDA

1442/13

linija SVVV (H=0.32)

linija 6 m udaljena od linije SVVV

9

detalj katastarskog plana

broj katastarske čestice


linija SVVV (H=0.32)

linija 6 m udaljena od linije SVVV

prijedlog granice pomorskog dobra

točka granice pomorskog dobra

VEZA LISTOVA:

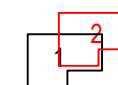

Geoprojekt d.d. Opatija

GEODEZIJA I GEOINFORMATIKA | PROIZVODNJA KAMENIH GRANULATA I DEKORATIVNOG KAMENA



Investitor:
Istarska županija
Dršćevka 3, Pazin, 52000 Pazin
OIB: 90017522601

Katastarska općina: LIŽNJAN
MBR: 324167

GEODETSKI SNIMAK
PRIJEDLOG GRANICE POMORSKOG DOBRA
OTOK LEVAN
Mjerilo 1:1000

Izrada:
Geoprojekt d.d. Opatija
Poreč, svibanj 2025.
Broj elaborata: 2-282-4_24

Ovlaštena osoba:

LEGENDA

1442/13

linija SVVV (H=0.32)

linija 6 m udaljena od linije SVVV

detalj katastarskog plana

broj katastarske čestice

linija SVVV (H=0.32)

linija 6 m udaljena od linije SVVV