


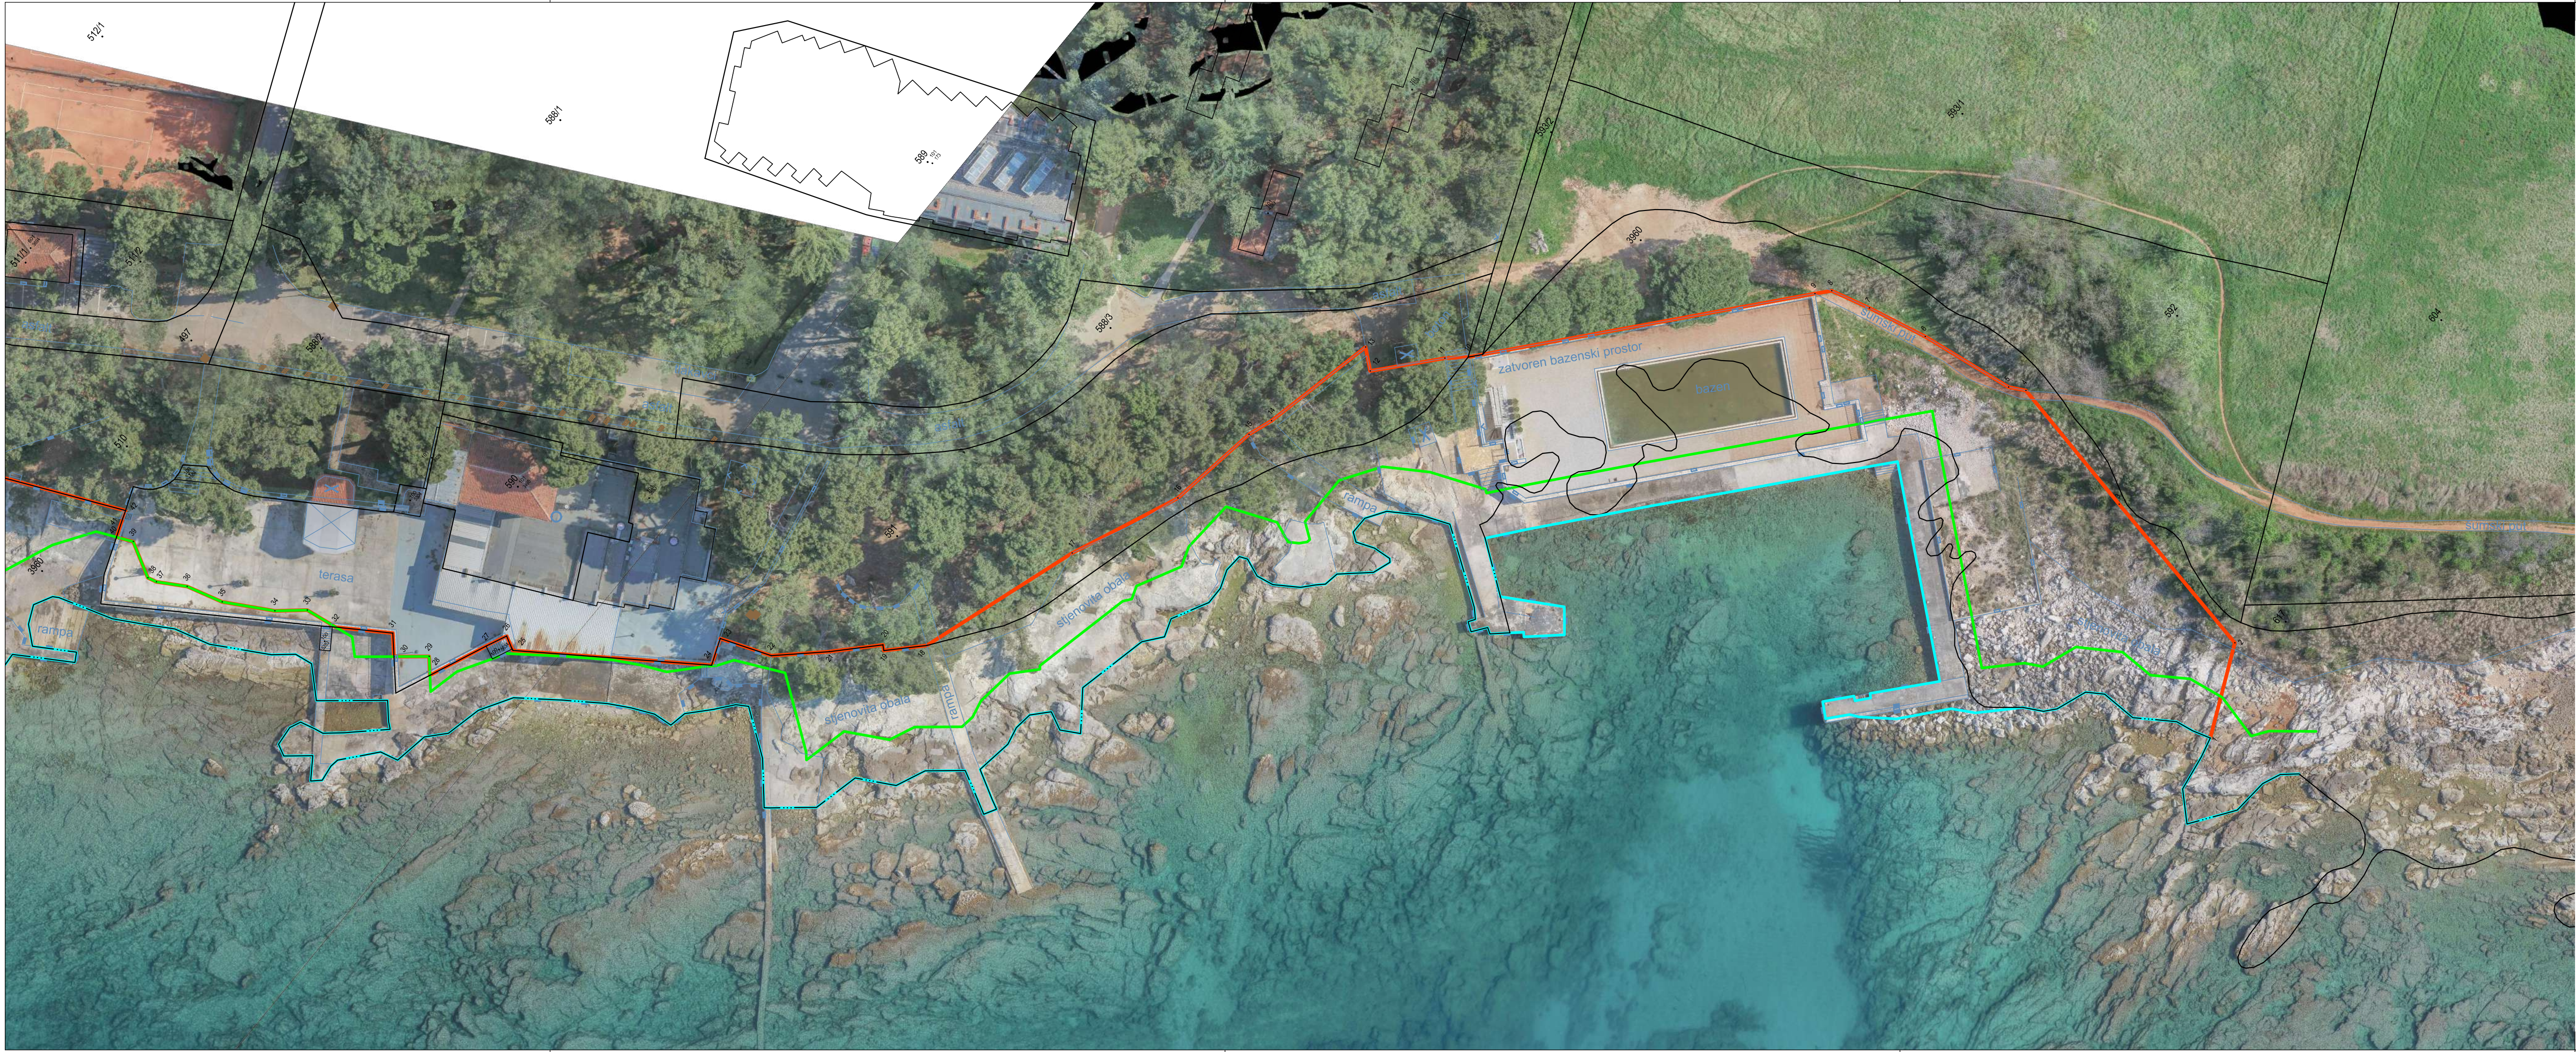




E-mail: geosfera@nsf.br

QIR 32496578887

Detalini list: 1. 64

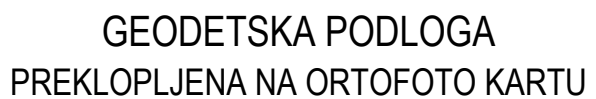

Faza 2 - Prijedlog granice pomorskog dobra

Veza listova:



— granica pomorskoj dobra - lokacija kamp Pineta i turističko naselje Savudrija

Igor Tomić, mag. ing. geod. et geoinf.

Investitor:
MINISTARSTVO PROSTORNOGA UREĐENJA,
GRADITELJSTVA I DRŽAVNE IMOVINE
Ulica Republike Austrije 14, 10000 Zagreb
OIB 95093210687

Katastarska općina: Umag
MBR: 302023
Detaljni list: 1, 64



**GEODETSKA PODLOGA
PREKLOPLJENA NA ORTOFOTO KARTU**


Mjerilo 1:500

Utvrđivanje granice pomorskog dobra - kamp Pineta i turističko naselje Savudrija

Faza 2 - Prijedlog granice pomorskog dobra

- list 3 -

Veza listova:

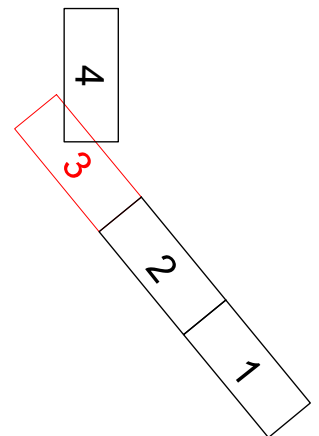

Legenda:

- linija SVVV (0.319 m)
- linija SVVV + 6 m
- granica pomorskog dobra - lokacija kamp Pineta i turističko naselje Savudrija

Izradio:
Igor Tomić, mag. ing. geod. et geoinf.
Rijeka, 07. 10. 2025. godine
Broj elaborata: 2025-056

Odgovorna osoba za obavljanje stručnih
geodetskih poslova:
Igor Tomić, mag. ing. geod. et geoinf.



Investitor:
MINISTARSTVO PROSTORNOGA UREĐENJA,
GRADITELJSTVA I DRŽAVNE IMOVINE
Ulica Republike Austrije 14, 10000 Zagreb
OIB 95093210687

Katastarska općina: Umag
MBR: 302023
Detaljni list: 1, 64

GEODETSKA PODLOGA PREKLOPLJENA NA ORTOFOTO KARTU


Mjerilo 1:500

Utvrđivanje granice pomorskog dobra - kamp Pineta i turističko naselje Savudrija

Faza 2 - Prijedlog granice pomorskog dobra

- list 4 -

Veza listova:

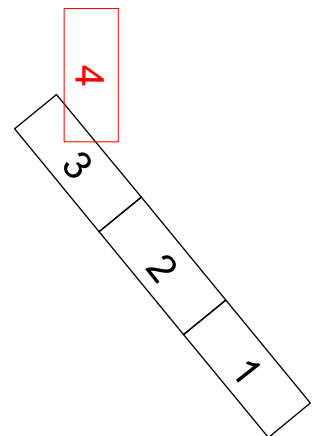

Legenda:

- linija SVVV (0.319 m)
- linija SVVV + 6 m
- granica pomorskog dobra - lokacija kamp Pineta i turističko naselje Savudrija

Izradio:
Igor Tomić, mag. ing. geod. et geoinf.
Rijeka, 07. 10. 2025. godine
Broj elaborata: 2025-056

Odgovorna osoba za obavljanje stručnih
geodetskih poslova:
Igor Tomić, mag. ing. geod. et geoinf.

K.o. UMAG

**LOMNE TOČKE PRIJEDLOGA
GRANICE POMORSKOG DOBRA**

na dijelu k.o. Umag - lokacija kamp Pineta i turističko naselje Savudrija

Broj točke	E koordinata HTRS96/TM (m)	N koordinata HTRS96/TM (m)
1	265269.78	5042235.83
2	265281.98	5042241.50
3	265286.59	5042265.81
4	265290.51	5042285.58
5	265289.37	5042287.71
6	265287.46	5042300.92
7	265285.63	5042309.31
8	265284.17	5042314.80
9	265282.42	5042316.33
10	265245.51	5042347.53
11	265243.37	5042349.90
12	265235.53	5042356.67
13	265237.65	5042359.25
14	265221.69	5042362.80
15	265218.26	5042364.00
16	265205.36	5042365.99
17	265190.34	5042372.40
18	265167.90	5042379.76
19	265163.62	5042383.86
20	265164.17	5042384.45
21	265158.77	5042389.54
22	265153.31	5042395.33
23	265150.67	5042402.22
24	265147.09	5042400.81
25	265131.37	5042423.15
26	265132.34	5042425.05
27	265129.51	5042426.36
28	265121.52	5042429.76
29	265123.45	5042431.50
30	265120.38	5042435.20
31	265122.77	5042437.37
32	265118.43	5042443.91
33	265117.75	5042448.41
34	265114.85	5042451.79
35	265111.22	5042458.14
36	265109.81	5042463.19
37	265107.62	5042466.87
38	265107.31	5042468.10
39	265109.84	5042472.81
40	265108.88	5042474.96
41	265111.31	5042475.90
42	265112.48	5042476.30
43	265104.46	5042493.98
44	265094.06	5042501.79
45	265092.43	5042504.15
46	265089.56	5042512.71
47	265080.32	5042526.47

48	265053.67	5042557.21
49	265043.88	5042577.47
50	265043.03	5042578.21
51	265012.14	5042610.70
52	265011.56	5042611.79
53	264986.15	5042629.27
54	264982.07	5042631.68
55	264980.61	5042633.64
56	264969.74	5042640.34
57	264964.19	5042645.15
58	264963.25	5042646.01
59	264953.74	5042653.24
60	264942.40	5042662.00
61	264939.26	5042662.61
62	264931.29	5042665.63
63	264926.38	5042670.48
64	264919.03	5042676.27
65	264910.79	5042688.12
66	264909.73	5042694.30
67	264907.90	5042695.95
68	264902.01	5042703.54
69	264888.93	5042719.19
70	264889.91	5042721.51
71	264892.79	5042723.16
72	264872.04	5042748.84
73	264862.09	5042760.20
74	264852.12	5042773.25
75	264846.80	5042782.16
76	264837.13	5042793.34
77	264832.43	5042795.22
78	264825.89	5042801.63
79	264821.53	5042806.08
80	264803.53	5042832.05
81	264800.91	5042839.07
82	264787.13	5042857.00
83	264773.33	5042874.51
84	264771.25	5042881.23
85	264764.31	5042888.48
86	264757.36	5042882.73
87	264753.92	5042887.02
88	264751.05	5042884.56
89	264732.52	5042907.37
90	264735.52	5042909.65
91	264732.11	5042913.95
92	264737.79	5042918.40
93	264743.02	5042920.32
94	264734.36	5042933.31
95	264721.67	5042953.26
96	264730.04	5042959.10
97	264734.46	5042962.27
98	264737.08	5042963.98
99	264738.89	5042965.46
100	264740.63	5042966.32
101	264741.82	5042966.58
102	264743.00	5042966.51
103	264744.67	5042966.16

104	264745.73	5042965.84
105	264746.64	5042965.36
106	264749.51	5042962.89
107	264751.33	5042964.99
108	264751.86	5042965.49
109	264752.23	5042965.65
110	264752.87	5042965.64
111	264753.69	5042964.95
112	264759.04	5042970.19
113	264759.79	5042969.74
114	264765.86	5042967.88
115	264776.60	5042967.34
116	264778.39	5042967.65
117	264798.96	5042976.97
118	264809.09	5042982.91
119	264825.08	5043017.15
120	264828.52	5043024.90
121	264825.03	5043026.56
122	264822.45	5043029.14
123	264819.29	5043034.11
124	264818.15	5043036.70
125	264817.07	5043040.22
126	264813.54	5043055.10
127	264812.32	5043067.42
128	264810.15	5043079.72
129	264806.86	5043090.90
130	264806.01	5043098.99
131	264806.20	5043124.63
132	264806.11	5043159.44
133	264805.19	5043179.45
134	264805.64	5043194.62
135	264804.64	5043212.96
136	264802.98	5043219.24
137	264798.81	5043225.73
138	264797.93	5043228.48
139	264795.91	5043242.43
140	264795.82	5043251.44
141	264793.58	5043264.21
142	264792.12	5043266.51
143	264790.81	5043266.79
144	264786.84	5043267.36
145	264775.74	5043268.91
146	264772.38	5043269.45