



GEOSFERA d.o.o.

za geodetsko premjeravanje i projektiranje

Nikole Cara 4, 51000 Rijeka

Tel. +385 51 319 017

E-mail: geosfera@gsf.hr

IBAN HR8424840081103381985

OIB 32496578887

REPUBLIKA HRVATSKA
ISTARSKA ŽUPANIJA
OPĆINA FUNTANA

Katastarska općina: Funtana, MBR 323632

Broj katastarskog plana: 21, 29

Investitor: MINISTARSTVO PROSTORNOGA UREĐENJA, GRADITELJSTVA I DRŽAVNE IMOVINE
Ulica Republike Austrije 14, 10000 Zagreb
OIB: 95093210687

ZA MINISTARSTVO

GEODETSKA PODLOGA

za potrebe podnošenja zahtjeva za utvrđivanjem granice pomorskog dobra

– Lokacija „Kamp Istra“

na k.č. 1135/1 dio, 1166/1 dio, 1168 dio, 1442/1 dio, 1442/9 dio, 1442/10 dio,
1442/11 dio, 1442/12, 1442/13 dio

Naziv predmeta: *Prijedlog pomorskog dobra Kamp Istra, 763, Funtana (Faza 2)*

Izradila:

Sandra Blažević, dipl.ing.geod.

Odgovorna osoba za obavljanje
stručnih geodetskih poslova:

Sandra Blažević, dipl.ing.geod.

Odgovorna osoba
pravne osobe:

Sandra Blažević, dipl.ing.geod.

Sandra Blažević
dipl.ing.geod.
Ovlaštena osoba za geodetske
POSREDOVANJE
GEOSFERA d.o.o.
Rijeka



GEOSFERA
geodetsko premjeravanje i
projektiranje d.o.o.
RIJEKA, Nikole Cara 4

Rijeka, 03. 10. 2025. godine

Broj elaborata: 2025-052

SADRŽAJ:

1. Naslovna stranica
2. Sadržaj
3. Izvadak iz sudskog registra
4. Suglasnosti za obavljanje stručnih geodetskih poslova
5. Potvrda o izdanim službenim podacima katastarskog operata
6. Dopis Hrvatskog hidrografskog instituta o visini crte srednjih viših visokih voda
7. Geodetska podloga preključena na ortofoto kartu u mjerilu 1:500
8. Geodetska podloga preključena na kopiju katastarskog plana u mjerilu 1:500
9. Popis k.č. u pomorskom dobru
10. Popis koordinata lomnih točaka prijedloga granice pomorskog dobra
11. Prilog: CD



IZVADAK IZ SUDSKOG REGISTRA

SUBJEKT UPISA

MBS:

040223205

OIB:

32496578887

EUID:

HRSR.040223205

TVRTKA:

- 1 GEOSFERA geodetsko premjeravanje i projektiranje d. o. o.
- 1 GEOSFERA d. o. o.

SJEDIŠTE/ADRESA:

- 1 Rijeka (Grad Rijeka)
Nikole Cara 4

ADRESA ELEKTRONIČKE POŠTE:

- 7 geosfera@ri.t-com.hr

PRAVNI OBLIK:

- 1 društvo s ograničenom odgovornošću

PREDMET POSLOVANJA:

- 1 * - geodetsko premjeravanje
- 1 * - inženjerstvo, upravljanje projektima, konzalting i tehničke djelatnosti
- 1 * - izrada nacрта - projektiranje objekata i industrijskih postrojenja
- 1 * - nadzor nad gradnjom
- 1 * - računalne i srodne djelatnosti - pružanje savjeta o računalnoj opremi, savjetovanje, izdavanje i pribavljanje programske opreme, obrada podataka, izrada i upravljanje bazama podataka, održavanje i popravak računalne opreme, izrada i dizajn WEB stranica
- 1 * - tehničko ispitivanje i analiza
- 1 * - izrada i izvedba projekata iz područja elektrike i elektronike, rudarstva, kemije, mehanike, klimatizacije i industrije
- 1 * - poslovanje nekretninama - stvaranje novih nekretnina i prodaja nekretnina, kupnja i prodaja vlastitih nekretnina, iznajmljivanje vlastitih nekretnina, agencija za promet nekretninama, upravljanje nekretninama uz naplatu ili po ugovoru
- 1 * - istraživanje tržišta i ispitivanje javnoga mnijenja
- 1 * - savjetovanje u vezi s poslovanjem i upravljanjem
- 1 * - raznovrsne poslovne djelatnosti, d.n.
- 2 * - izradba elaborata stalnih geodetskih točaka za

IZVADAK IZ SUDSKOG REGISTRA

SUBJEKT UPI SA

PREDMET POSLOVANJA:

- | | | |
|---|---|---|
| | | potrebe osnovnih geodetskih radova |
| 2 | * | - izvođenje geodetskih radova za potrebe izmjere, označivanja i održavanja državne granice |
| 2 | * | - izradba elaborata topografske izmjere i izradbe državnih karata |
| 2 | * | - izradba elaborata katastarske izmjere i tehničke reambulacije |
| 2 | * | - izradba parcelacijskih i drugih geodetskih elaborata katastra zemljišta |
| 2 | * | - izradba parcelacijskih i drugih geodetskih elaborata katastra nekretnina |
| 2 | * | - izradba elaborata katastra vodova i tehničko vođenje katastra vodova |
| 2 | * | - izradba posebnih geodetskih podloga za prostorno planiranje i graditeljsko projektiranje, izradbu geodetskoga projekta, izradbu elaborata o iskolčenju građevine, kontrolna geodetska mjerenja pri izgradnji i održavanju građevina (praćenje mogućih pomaka) |
| 2 | * | - izradba situacijskih nacрта za objekte za koje ne treba izraditi geodetski projekt |
| 2 | * | - iskolčenje građevina |
| 2 | * | - izradba posebnih geodetskih podloga za zaštićena i šticićena područja |
| 2 | * | - geodetski radovi u komasacijama |
| 2 | * | - poslovi stručnog nadzora iz područja geodetskih djelatnosti |

OSNIVAČI/ČLANOVI DRUŠTVA:

- 6 SANDRA BLAŽEVIĆ, OIB: 23253142246
Slavica, Slavica 17A
3 - član društva
- 9 ANĐELKO VUKŠIĆ, OIB: 72374055273
Mali Lošinj, Riva lošinjskih kapetana 20
3 - član društva

OSOBE OVLAŠTENE ZA ZASTUPANJE:

- 6 SANDRA BLAŽEVIĆ, OIB: 23253142246
Slavica, Slavica 17A
1 - član uprave
1 - zastupa samostalno i pojedinačno
- 9 ANĐELKO VUKŠIĆ, OIB: 72374055273
Mali Lošinj, Riva lošinjskih kapetana 20
1 - član uprave
1 - zastupa samostalno i pojedinačno

TEMELJNI KAPITAL:



IZVADAK IZ SUDSKOG REGISTRA

SUBJEKT UPISA

TEMELJNI KAPITAL:

- 1 20.000,00 kuna / 2.654,46 euro (fiksni tečaj konverzije 7.53450)

Napomena:

Iznos temeljnog kapitala informativno je prikazan u euru i ne utječe na prava i obveze društva niti članova društva.
Društva su u obvezi temeljni kapital uskladiti sukladno Zakonu o izmjenama Zakona o trgovačkim društvima ("Narodne novine" broj 114/22.).

PRAVNI ODNOSI:

Osnivački akt:

- 1 Društveni ugovor o osnivanju zaključen je dana 14. studenog 2005. godine.
- 2 Odlukom članova Društva od 11. siječnja 2008. godine izmijenjene su odredbe Društvenog ugovora u čl. 3. (predmet poslovanja).
Pročišćen tekst Ugovora dostavljen je u zbirku isprava.

FINANCIJSKA IZVJEŠĆA:

	Predano	God.	Za razdoblje	Vrsta izvještaja
eu	06.06.22	2021	01.01.21 - 31.12.21	GFI-POD izvještaj

Upise u glavnu knjigu proveli su:

RBU	Tt	Datum	Naziv suda
0001	Tt-05/3988-2	24.11.2005	Trgovački sud u Rijeci
0002	Tt-08/112-2	22.01.2008	Trgovački sud u Rijeci
0003	Tt-10/2843-2	28.10.2010	Trgovački sud u Rijeci
0004	Tt-15/184-1	13.01.2015	Trgovački sud u Rijeci
0005	Tt-16/1237-1	02.03.2016	Trgovački sud u Rijeci
0006	Tt-20/3661-1	07.08.2020	Trgovački sud u Rijeci
0007	Tt-20/4767-2	19.08.2020	Trgovački sud u Rijeci
0008	Tt-22/1783-1	11.03.2022	Trgovački sud u Rijeci
0009	Tt-22/2847-1	14.04.2022	Trgovački sud u Rijeci
eu	/	26.06.2009	elektronički upis
eu	/	28.06.2010	elektronički upis
eu	/	29.06.2011	elektronički upis
eu	/	26.06.2012	elektronički upis
eu	/	27.06.2013	elektronički upis
eu	/	26.06.2014	elektronički upis
eu	/	26.06.2015	elektronički upis
eu	/	23.06.2016	elektronički upis
eu	/	28.06.2017	elektronički upis
eu	/	19.06.2018	elektronički upis
eu	/	27.06.2019	elektronički upis



IZVADAK IZ SUDSKOG REGISTRA

SUBJEKT UPISA

Upise u glavnu knjigu proveli su:

RBU	Tt	Datum	Naziv suda
eu	/	15.07.2020	elektronički upis
eu	/	18.06.2021	elektronički upis
eu	/	06.06.2022	elektronički upis

Sudska pristojba po Tbr. 29. st. 3. Uredbe o tarifi sudskih pristojbi (NN br. 53/19 i 92/21), za izvadak iz sudskog registra u iznosu od 0.66 EUR naplaćena je elektroničkim putem.



Ova isprava je u digitalnom obliku elektronički potpisana certifikatom:
CN=sudreg, L=ZAGREB,
O=MINISTARSTVO PRAVOSUĐA I UPRAVE HR72910430276, C=HR

Broj zapisa: 00S7X-Pae7G-dVl0D-LbyhW-iRnxG
Kontrolni broj: mTUr9-tIf13-uYo6k-dPfHq

Skeniranjem ovog QR koda možete provjeriti točnost podataka.

Isto možete učiniti i na web stranici

http://sudreg.pravosudje.hr/registar/kontrola_izvornika/ unosom gore navedenog broja zapisa i kontrolnog broja dokumenta.

U oba slučaja sustav će prikazati izvornik ovog dokumenta. Ukoliko je ovaj dokument identičan prikazanom izvorniku u digitalnom obliku, Ministarstvo pravosuđa i uprave potvrđuje točnost isprave i stanje podataka u trenutku izrade izvotka.

Provjera točnosti podataka može se izvršiti u roku tri mjeseca od izdavanja isprave.



1486

REPUBLIKA HRVATSKA
DRŽAVNA GEODETSKA UPRAVA

10000 Zagreb, Gruška 20

Tel: 01/6165-404, fax: 01/6165-484

KLASA: UP/I 930-03/19-03/351

URBROJ: 541-07-01/3-19-2

Zagreb, 19.12.2019.

Državna geodetska uprava na temelju članka 19. stavka 6. Zakona o obavljanju geodetske djelatnosti (»Narodne novine«, br. 25/18), a u vezi sa člankom 23. Zakona o općem upravnom postupku (»Narodne novine«, br. 47/09), temeljem zahtjeva ovlaštenog inženjera geodezije Sandra Blažević, dipl. ing.geod., u postupku izdavanja suglasnosti, donosi

RJEŠENJE

1. Ovlaštenom inženjeru geodezije Sandra Blažević, dipl.ing.geod., OIB: 23253142246, koja stručne geodetske poslove obavlja u trgovačkom društvu GEOSFERA geodetsko premjeravanje i projektiranje d. o. o., Rijeka, Nikole Cara 4, OIB: 32496578887

izdaje se suglasnost

za obavljanje stručnih geodetskih poslova iz članka 5. stavaka 4., 5. i 6. Zakona o obavljanju geodetske djelatnosti i to za: **stručne geodetske poslove za potrebe održavanja katastra zemljišta i katastra nekretnina, stručne geodetske poslove za potrebe katastra infrastrukture i stručne geodetske poslove za potrebe katastra zgrada.**

2. Utvrđuje se da ovlašteni inženjer geodezije Sandra Blažević, dipl.ing.geod., ispunjava uvjete za izdavanje suglasnosti iz točke 1. ovoga rješenja propisane člankom 19. stavkom 2. Zakona o obavljanju geodetske djelatnosti.

3. Podaci o izdanoj suglasnosti i dokazi o ispunjavanju uvjeta za izdavanje suglasnosti iz točke 1. ovoga rješenja upisati će se u Evidenciju suglasnosti koju vodi Državna geodetska uprava.

Obrazloženje

Ovlašteni inženjer geodezije Sandra Blažević, dipl.ing.geod., OIB: 23253142246, koja stručne geodetske poslove obavlja u trgovačkom društvu GEOSFERA geodetsko premjeravanje i projektiranje d. o. o., Rijeka, Nikole Cara 4, OIB: 32496578887, dostavila je sukladno članku 19. stavku 6. Zakona o obavljanju geodetske djelatnosti, ovoj Upravi, dana 18.12.2019. godine, zahtjev za izdavanje suglasnosti za obavljanje stručnih geodetskih poslova iz članka 5. stavaka 4., 5. i 6. Zakona o obavljanju geodetske djelatnosti.

Zahtjevu za izdavanje suglasnosti priloženi su svi dokazi o ispunjavanju uvjeta propisani u članku 19. stavku 2. Zakona o obavljanju geodetske djelatnosti.

Zahtjev je osnovan.

U provedenom postupku utvrđeno je:

1. da je ovlašteni inženjer geodezije Sandra Blažević, dipl.ing.geod., upisana u Imenik ovlaštenih inženjera geodezije Hrvatske komore ovlaštenih inženjera geodezije te da joj članstvo nije u mirovanju, a što je utvrđeno uvidom u rješenje Hrvatske komore arhitekata i inženjera u graditeljstvu o upisu u Imenik ovlaštenih inženjera geodezije, KLASA: UP/I-936-05/05-01/709, URBROJ: 314-01-05-1 od dana 06.10.2005. godine i potvrdu Hrvatske komore ovlaštenih inženjera geodezije, KLASA: 936-01/19-05/1, URBROJ: 507-02-02-19-1185 od dana 16.12.2019. godine
2. da je trgovačko društvo GEOSFERA geodetsko premjeravanje i projektiranje d. o. o., Rijeka, Nikole Cara 4, u kojemu ovlašteni inženjer geodezije Sandra Blažević, dipl.ing.geod., obavlja stručne geodetske poslove, registrirano za obavljanje geodetske djelatnosti, a što je utvrđeno uvidom u izvadak iz sudskog registra izdanog po javnom bilježniku Vera Lovrović Lečić iz Rijeke, Fiorello La Guardia 25, Broj: OV-5664/2019 od dana 18.12.2019. godine
3. da je ovlašteni inženjer geodezije Sandra Blažević, dipl.ing.geod., stekla iskustvo u obavljanju stručnih geodetskih poslova u trajanju od najmanje tri godine, a što je utvrđeno uvidom u Elektronički zapis Hrvatskog zavoda za mirovinsko osiguranje, KLASA: 034-04/19-03/6, URBROJ: 341-25-05/8-19-259998 od dana 17.12.2019. godine
4. da je ovlašteni inženjer geodezije Sandra Blažević, dipl.ing.geod., u proteklom razdoblju od tri godine prije podnošenja zahtjeva za izdavanje suglasnosti obavila stručno usavršavanje u skladu s propisima Hrvatske komore ovlaštenih inženjera geodezije koji reguliraju stručno usavršavanje osoba koje obavljaju stručne geodetske poslove, a što je utvrđeno uvidom u potvrdu Hrvatske komore ovlaštenih inženjera geodezije, KLASA: 936-07/19-01/1, URBROJ: 507-02-19-928 od dana 16.12.2019. godine.

U provedenom postupku provjere ispunjenja uvjeta za izdavanje suglasnosti ovlaštenom inženjeru geodezije Sandri Blažević, dipl.ing.geod., koja stručne geodetske poslove obavlja u trgovačkom društvu GEOSFERA geodetsko premjeravanje i projektiranje d. o. o., Rijeka, Nikole Cara 4, utvrđeno je da ista ispunjava uvjete propisane člankom 19. stavkom 2. Zakona o obavljanju geodetske djelatnosti, za izdavanje suglasnosti za obavljanje stručnih geodetskih poslova iz članka 5. stavaka 4., 5. i 6. Zakona o obavljanju geodetske djelatnosti, a u skladu sa dokumentacijom koju ovlašteni inženjer geodezije predaje uz zahtjev za izdavanje suglasnosti sukladno članku 4. stavku 1. Pravilnika o izdavanju suglasnosti za obavljanje stručnih geodetskih poslova (»Narodne novine«, br. 54/18).

Sukladno članku 37. stavku 2. Zakona o obavljanju geodetske djelatnosti i članku 6. stavku 2. Pravilnika o izdavanju suglasnosti za obavljanje stručnih geodetskih poslova, podaci o izdanoj suglasnosti i dokazi o ispunjavanju uvjeta za izdavanje suglasnosti iz točke 1. ovoga rješenja, upisati će se u Evidenciju suglasnosti koju vodi Državna geodetska uprava.

Temeljem navedenog i utvrđenog činjeničnog stanja odlučeno je kao u izreci ovoga rješenja.

Za izdavanje ovoga rješenja, a sukladno Zakonu o upravnim pristojbama (»Narodne novine«, br. 115/16) te Uredbi o tarifi upravnih pristojbi (»Narodne novine«, br. 08/17, 37/17, 129/17, 18/19 i 97/19), upravna pristojba po tarifnom broju 1. nije naplaćena, a po tarifnom broju 2. u iznosu od 35,00 kuna, naplaćena je i poništena na podnesku.

Pouka o pravnom lijeku:

Protiv ovoga rješenja žalba nije dopuštena, ali se može pokrenuti upravni spor podnošenjem tužbe nadležnom upravnom sudu, u roku od 30 dana od primitka ovoga rješenja.

Načelnica Sektora:

Diana Dudok, dipl. iur.

Dostaviti:

1. GEOSFERA GEODETSKO PREMJEKAVANJE I PROJEKTIRANJE D. O. O., N/R SANDRA BLAŽEVIĆ, dipl.ing.geod., NIKOLE CARA 4, 51000 RIJEKA, HRVATSKA
2. Hrvatska komora ovlaštenih inženjera geodezije, Ulica grada Vukovara 271/II, 10000 Zagreb
3. Evidencija suglasnosti
4. Pismohrana



Naziv izdavalca dokumenta

Zajednički
informacijski sustav

**Naziv izdavalca
certifikata**

Fina RDC-TDU 2015, Financijska agencija, HR

Vrijeme izdavanja dokumenta

19.12.2019 13:24

**Serijski broj
certifikata**

184742967710359084251055147595697935376

Algoritam potpisa

RSA

Kontrolni broj

Z1155347581bce10f

Skeniranjem QR koda navedenog na ovom elektroničkom zapisu možete provjeriti točnost podataka. Isto možete učiniti i na internet adresi <https://oss.uredjenazemlja.hr/public/preuzmiDokument> unosom kontrolnog broja. U oba slučaja sustav će prikazati izvornik ovog dokumenta. U slučaju da je ovaj dokument identičan prikazanom izvorniku u digitalnom obliku, Državna geodetska uprava potvrđuje točnost dokumenta i stanje podataka u trenutku izrade isprave.

Napomene



REPUBLIKA HRVATSKA
DRŽAVNA GEODETSKA UPRAVA

KLASA: UP/I 930-03/22-02/13

URBROJ: 541-07-01/6-22-2

Zagreb, 01.02.2022.

Državna geodetska uprava, OIB: 84891127540, na temelju članka 19. stavka 6. Zakona o obavljanju geodetske djelatnosti (»Narodne novine«, br. 25/18), a u vezi sa člankom 23. Zakona o općem upravnom postupku (»Narodne novine«, br. 47/09 i 110/21), temeljem zahtjeva pravne osobe GEOSFERA geodetsko premjeravanje i projektiranje d. o. o., OIB: 32496578887, Rijeka, Nikole Cara 4, u postupku izdavanja suglasnosti, donosi

RJEŠENJE

1. Pravnoj osobi GEOSFERA geodetsko premjeravanje i projektiranje d. o. o., Rijeka, Nikole Cara 4, OIB: 32496578887

izdaje se suglasnost

za obavljanje stručnih geodetskih poslova iz članka 5. stavaka 2. i 3. Zakona o obavljanju geodetske djelatnosti i to za: **stručne geodetske poslove za potrebe državne izmjere i stručne geodetske poslove za potrebe osnivanja katastra nekretnina.**

2. Utvrđuje se da pravna osoba GEOSFERA geodetsko premjeravanje i projektiranje d. o. o., Rijeka, Nikole Cara 4, ispunjava uvjete za izdavanje suglasnosti iz točke 1. ovoga rješenja propisane člankom 19. stavkom 5. Zakona o obavljanju geodetske djelatnosti.

3. Podaci o izdanoj suglasnosti i dokazi o ispunjavanju uvjeta za izdavanje suglasnosti iz točke 1. ovoga rješenja upisati će se u evidenciju suglasnosti koju vodi Državna geodetska uprava.

Obrazloženje

Pravna osoba GEOSFERA geodetsko premjeravanje i projektiranje d. o. o., Rijeka, Nikole Cara 4, OIB: 32496578887, dostavila je sukladno članku 19. stavku 6. Zakona o obavljanju geodetske djelatnosti, ovoj Upravi, dana 27.12.2021. godine, zahtjev za izdavanje suglasnosti za obavljanje stručnih geodetskih poslova iz članka 5. stavaka 2. i 3. Zakona o obavljanju geodetske djelatnosti.

Zahtjevu za izdavanje suglasnosti priloženi su svi dokazi o ispunjavanju uvjeta propisani u članku 19. stavku 5. Zakona o obavljanju geodetske djelatnosti.

Zahtjev je osnovan.

Člankom 19. stavkom 5. Zakona o obavljanju geodetske djelatnosti, propisano je da će zajedničkom geodetskom uredu i pravnoj osobi registriranoj za obavljanje geodetske djelatnosti Državna geodetska uprava izdati suglasnost za obavljanje stručnih geodetskih poslova iz članka 5. stavaka 2. i 3. Zakona o obavljanju geodetske djelatnosti ako je:

- zajednički geodetski ured upisan u odgovarajući upisnik pri Hrvatskoj komori ovlaštenih inženjera geodezije odnosno ako je pravna osoba registrirana za djelatnosti iz članka 5. stavaka 2. i 3. Zakona o obavljanju geodetske djelatnosti

- u zajedničkom geodetskom uredu odnosno pravnoj osobi registriranoj za obavljanje geodetske djelatnosti osigurano da stručne geodetske poslove iz članka 5. stavaka 2. i 3. Zakona o obavljanju geodetske djelatnosti obavljaju najmanje tri ovlaštena inženjera geodezije koji ispunjavaju uvjete iz stavka 2. podstavaka 1., 3. i 4. Zakona o obavljanju geodetske djelatnosti i tri geodetska stručnjaka koji stručne geodetske poslove obavljaju najmanje u statusu stručnog suradnika ili suradnika s položenim ili priznatim stručnim ispitom.

U provedenom postupku provjere ispunjenja uvjeta za izdavanje suglasnosti pravnoj osobi GEOSFERA geodetsko premjeravanje i projektiranje d. o. o., Rijeka, Nikole Cara 4, utvrđeno je:

1. da je pravna osoba GEOSFERA geodetsko premjeravanje i projektiranje d. o. o., Rijeka, Nikole Cara 4, registrirana za obavljanje geodetske djelatnosti

2. da je u pravnoj osobi GEOSFERA geodetsko premjeravanje i projektiranje d. o. o., Rijeka, Nikole Cara 4, osigurano da stručne geodetske poslove iz članka 5. stavaka 2. i 3. Zakona o obavljanju geodetske djelatnosti obavljaju ovlašteni inženjeri geodezije koji ispunjavaju uvjete iz članka 19. stavka 2. podstavaka 1., 3. i 4. Zakona o obavljanju geodetske djelatnosti i to:

- Sandra Blažević, dipl.ing.geod., OIB: 23253142246

- Igor Tomić, mag.ing.geod. et geoinf., OIB: 36379772237

- Antonio Udović, mag.ing.geod. et geoinf., OIB: 66744156702

i geodetski stručnjaci koji stručne geodetske poslove obavljaju najmanje u statusu stručnog suradnika ili suradnika s položenim ili priznatim stručnim ispitom i to:

- suradnik Robert Svoboda, ing.geod., OIB: 77684813166

- suradnik Tomislav Keleković, geod.teh., OIB: 66559057067

- suradnik Maja Bosić, geod.teh., OIB: 42919548313.

U provedenom postupku provjere ispunjenja uvjeta za izdavanje suglasnosti pravnoj osobi GEOSFERA geodetsko premjeravanje i projektiranje d. o. o., Rijeka, Nikole Cara 4, utvrđeno je da ista ispunjava uvjete propisane člankom 19. stavkom 5. Zakona o obavljanju geodetske djelatnosti za izdavanje suglasnosti za obavljanje stručnih geodetskih poslova iz članka 5. stavaka 2. i 3. Zakona o obavljanju geodetske djelatnosti, a u skladu sa dokumentacijom koju pravna osoba predaje uz zahtjev za izdavanje suglasnosti sukladno članku 4. stavku 2. Pravilnika o izdavanju suglasnosti za obavljanje stručnih geodetskih poslova (»Narodne novine«, br. 54/18).

Sukladno članku 37. stavku 3. Zakona o obavljanju geodetske djelatnosti i članku 6. stavku 3. Pravilnika o izdavanju suglasnosti za obavljanje stručnih geodetskih poslova, podaci o izdanoj suglasnosti i dokazi o ispunjavanju uvjeta za izdavanje suglasnosti iz točke 1. ovoga rješenja, upisati će se u evidenciju suglasnosti koju vodi Državna geodetska uprava.

Temeljem navedenog i utvrđenog činjeničnog stanja odlučeno je kao u izreci ovoga rješenja.

Za izdavanje ovoga rješenja, a sukladno Zakonu o upravnim pritojbama (»Narodne novine«, br. 115/16) te Uredbi o tarifi upravnih pritojbi (»Narodne novine«, br. 92/21, 93/21 i 95/21), upravna pritojba po Tar. br. 1. i Tar. br. 2. ne naplaćuje se.

Pouka o pravnom lijeku:

Protiv ovoga rješenja žalba nije dopuštena, ali se može pokrenuti upravni spor podnošenjem tužbe nadležnom upravnom sudu, u roku od 30 dana od primitka ovoga rješenja.

NAČELNICA SEKTORA

Katarina Fidermuc Rončević, dipl.iur.

Dostaviti:

1. GEOSFERA GEODETSKO PREMJEVANJE I PROJEKTIRANJE D. O. O., NIKOLE CARA
4, 51000 RIJEKA, HRVATSKA
2. Hrvatska komora ovlaštenih inženjera geodezije, Ulica grada Vukovara 271/II, 10000 Zagreb
3. Evidencija suglasnosti
4. Pismohrana



Naziv izdavatelja dokumenta

Zajednički
informacijski sustav

**Naziv izdavatelja
certifikata**

Fina RDC-TDU 2015, Financijska agencija, HR

Vrijeme izdavanja dokumenta

01.02.2022 11:31

**Serijski broj
certifikata**

304669624873556255443934958829616693974

Algoritam potpisa

RSA

Kontrolni broj

Z13451871904d5b0a

Skeniranjem QR koda navedenog na ovom elektroničkom zapisu možete provjeriti točnost podataka. Isto možete učiniti i na internet adresi <https://oss.uredjenazemlja.hr/public/preuzmiDokument> unosom kontrolnog broja. U oba slučaja sustav će prikazati izvornik ovog dokumenta. U slučaju da je ovaj dokument identičan prikazanom izvorniku u digitalnom obliku, Državna geodetska uprava potvrđuje točnost dokumenta i stanje podataka u trenutku izrade isprave.

Napomene



REPUBLIKA HRVATSKA
DRŽAVNA GEODETSKA UPRAVA
PODRUČNI URED ZA KATASTAR PULA-POLA
ODJEL ZA KATASTAR NEKRETNINA POREČ-PARENZO

OSS BROJ ZAHTJEVA: 938171/2025

Datum zahtjeva: 01.04.2025 12:16:23

PODRUČNI URED ZA KATASTAR PULA-POLA, ODJEL ZA KATASTAR NEKRETNINA POREČ-PARENZO
povodom zahtjeva broj 938171/2025 zaprimljenog putem OSS-a za geodetskog izvoditelja:

- Trgovačko društvo GEOSFERA geodetsko premjeravanje i projektiranje d. o. o., OIB: 32496578887

izdaju se sljedeći podaci:

- Izvoz iz geodetsko-tehničkog dijela katastarskog operata:

K.o.: FUNTANA, katastarske čestice: 960, 961, 962, 963, 964/1, 964/2, 965, 966, 967, 1135/1, 1135/3, 1135/4, 1135/7, 1137, 1138, 1139, 1140, 1141, 1150/1, 1152, 1153, 1158, 1159, 1160, 1161, 1162, 1163, 1164, 1166/1, 1167, 1168, 1170/6, 1170/7, 1254/1, 1442/1, 1442/9, 1442/10, 1442/11, 1442/12, 1442/13, 1454, 1455, 1457, 1458. Broj čestica: 44.

Preuzeti podaci bit će korišteni isključivo u svrhu: Izrada geodetskih elaborata.

Navedeni podaci izdaju se u prije navedene svrhe te se u druge svrhe ne smiju uporabiti. Korisnik se obaveza da će izdane podatke upotrebljavati isključivo za odobrenu svrhu i na odobreni način, sukladno čl. 16. Pravilnika o određivanju visine stvarnih troškova uporabe podataka dokumentacije državne izmjere i katastra nekretnina (»Narodne novine«, br. 59/2018).

Svako umnožavanje, davanje dobivenih podataka na uporabu drugim osobama kao i uporaba istih u druge svrhe osim za svrhu za koju su izdani, kažnjivo u smislu čl. 183. Zakona o državnoj izmjeri i katastru nekretnina (»Narodne novine«, br. 112/18).



Kontrolni broj: 30163673f57fc72

Skeniranjem QR koda navedenog na ovom elektroničkom zapisu možete provjeriti točnost podataka. Isto možete učiniti i na internet adresi <http://oss.uredjenazemlja.hr/public/checkDocument.jsp> unosom kontrolnog broja. U oba slučaja sustav će prikazati izvornik ovog dokumenta. U slučaju da je ovaj dokument identičan prikazanom izvorniku u digitalnom obliku, Državna geodetska uprava potvrđuje točnost dokumenta i stanje podataka u trenutku izrade isprave.



www.hhi.hr

HRVATSKI HIDROGRAFSKI INSTITUT

HYDROGRAPHIC INSTITUTE OF THE REPUBLIC OF CROATIA

HR-21000 Split, Hrvatska, Zrinsko-Frankopanska 161

Tel: +385 (0)21 308 800; Fax: +385 (0)21 347 242; e-mail: office@hhi.hr

P/27862

Klasa: 920-01/25-01/27

Urbroj: 113-08-25-3

Split; 02.04.2025.

Geosfera d.o.o.

Nikole Cara 4

51000 Rijeka

Predmet: GEOSFERA D.O.O. RIJEKA, Sandra Blažević - SVVV za područje kampova u Istarskoj županiji - kamp Istra

Poštovani,

na osnovi Vašeg email upita od 31. ožujka i dodatnog pojašnjenja od 01. travnja 2025. godine, a u svezi sa zamolbom za očitovanjem o odnosu crte srednjih viših visokih voda (SVVV) i službenog visinskog datuma Republike Hrvatske – geodetske nule HVR571, a za potrebe izrade geodetske podloge prijedloga za utvrđivanje granice pomorskog dobra te naknadno izrade geodetskog elaborata za provedbu rješenja o utvrđivanju granice pomorskog dobra za dio k.č. 1442/1, k.č. 1442/11, 1442/12 i 1442/13 sve k.o. Funtana, dostavljamo Vam sljedeći podatak.

Mareografska postaja u Rovinju reprezentativna je za područje dijela k.č. 1442/1, k.č. 1442/11, 1442/12 i 1442/13 sve k.o. Funtana.

Vlada Republike Hrvatske 2004. godine svojom Odlukom (NN 110/2004) definirala je geodetsku nulu kao jedini visinski datum Republike Hrvatske i to kao "plohu geoida koja je određena srednjom razinom mora na mareografima u Dubrovniku, Splitu, Bakru, Rovinju i Kopru u epohi 1971.5", a kojeg nazivamo "Hrvatski visinski referentni sustav za epohu 1971.5 – skraćeno HVR571".

Traženi podatak u odnosu na ovaj referentni sustav (SVVV - HVR571) područje dijela k.č. 1442/1, k.č. 1442/11, 1442/12 i 1442/13 sve k.o. Funtana, iznosi 31.9 cm.

S poštovanjem,



Ravnateljica

Vinka Kolić Bubić, mag.ing.admin.nav.




Opći podaci:

OIB: 51867618130; MBS: 0601644639 - Trgovački sud u Splitu

Osnivački akt: Zakon o hidrografskoj djelatnosti (NN 68/98, 110/98, 163/03, 71/14)

Osnivač: Republika Hrvatska

Osoba ovlaštena za zastupanje: ravnateljica Vinka Kolić Bubić, mag.ing.admin.nav.

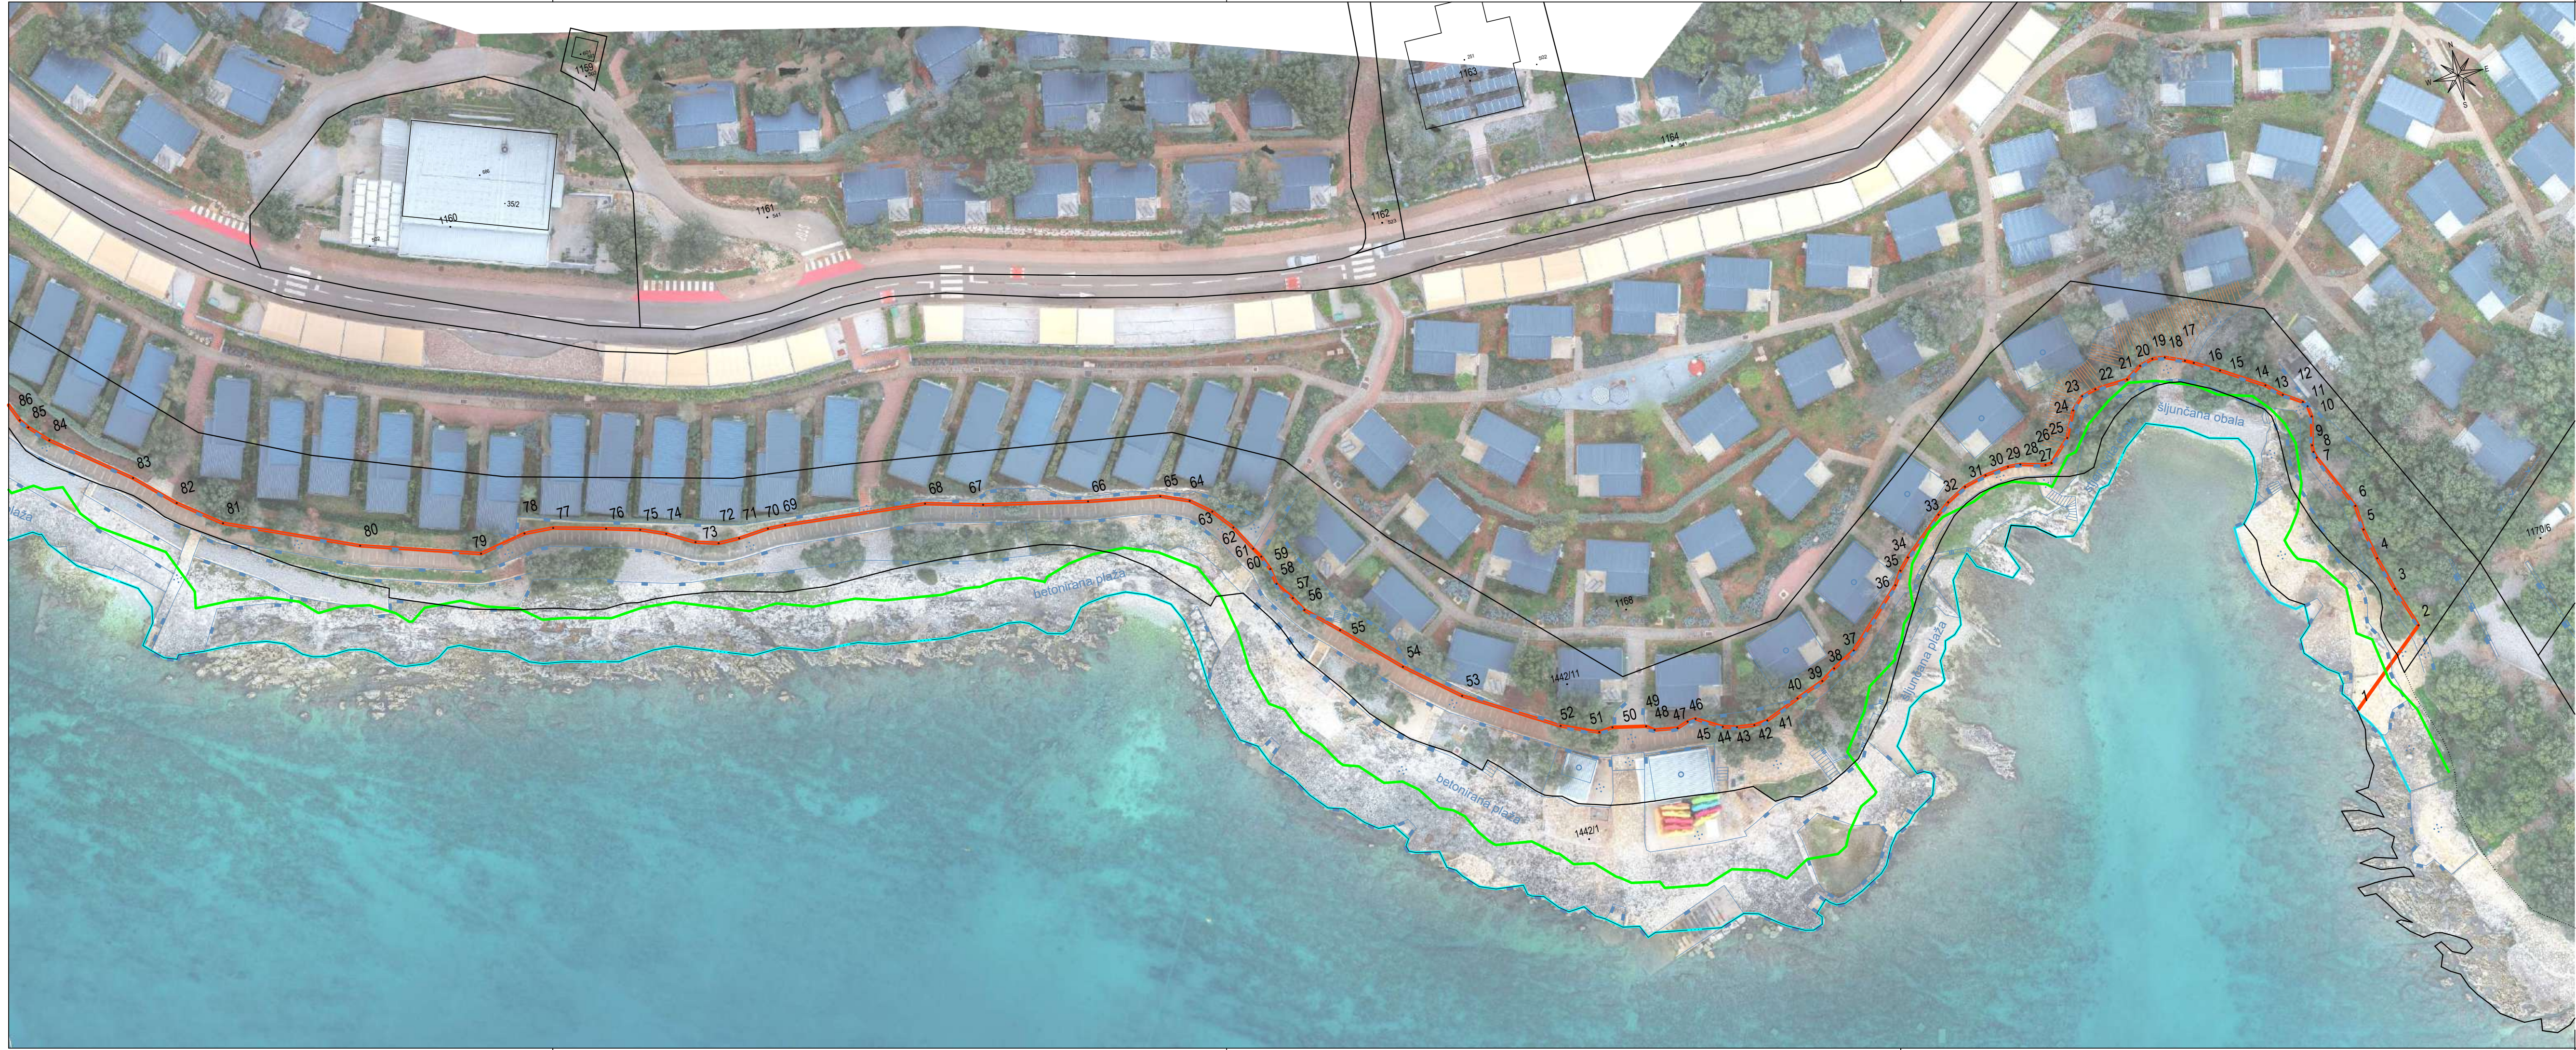

Investitor:
MINISTARSTVO PROSTORNOGA UREĐENJA,
GRADITELJSTVA I DRŽAVNE IMOVINE
Ulica Republike Austrije 14, 10000 Zagreb
OIB 95093210687

Katastarska općina: Funtana
MBR: 323632
Detaljni list: 21, 29

**GEODETSKA PODLOGA
PREKLOPLJENA NA ORTOFOTO KARTU**


Mjerilo 1:500

Utvrđivanje granice pomorskog dobra - kamp Istra

Faza 2

- list 1 -

Veza listova:

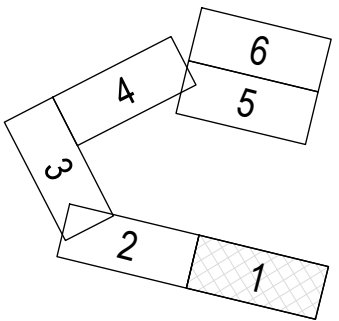


Legenda:

- linija SVVV (0.319 m)
- linija SVVV + 6 m
- granica pomorskog dobra - lokacija kamp Istra

Izradila:
Sandra Blažević, dipl.ing.geod.
Rijeka, 03. listopada 2025. godine
Broj elaborata: 2025-052

Odgovorna osoba za obavljanje stručnih
geodetskih poslova:
Sandra Blažević, dipl.ing.geod.

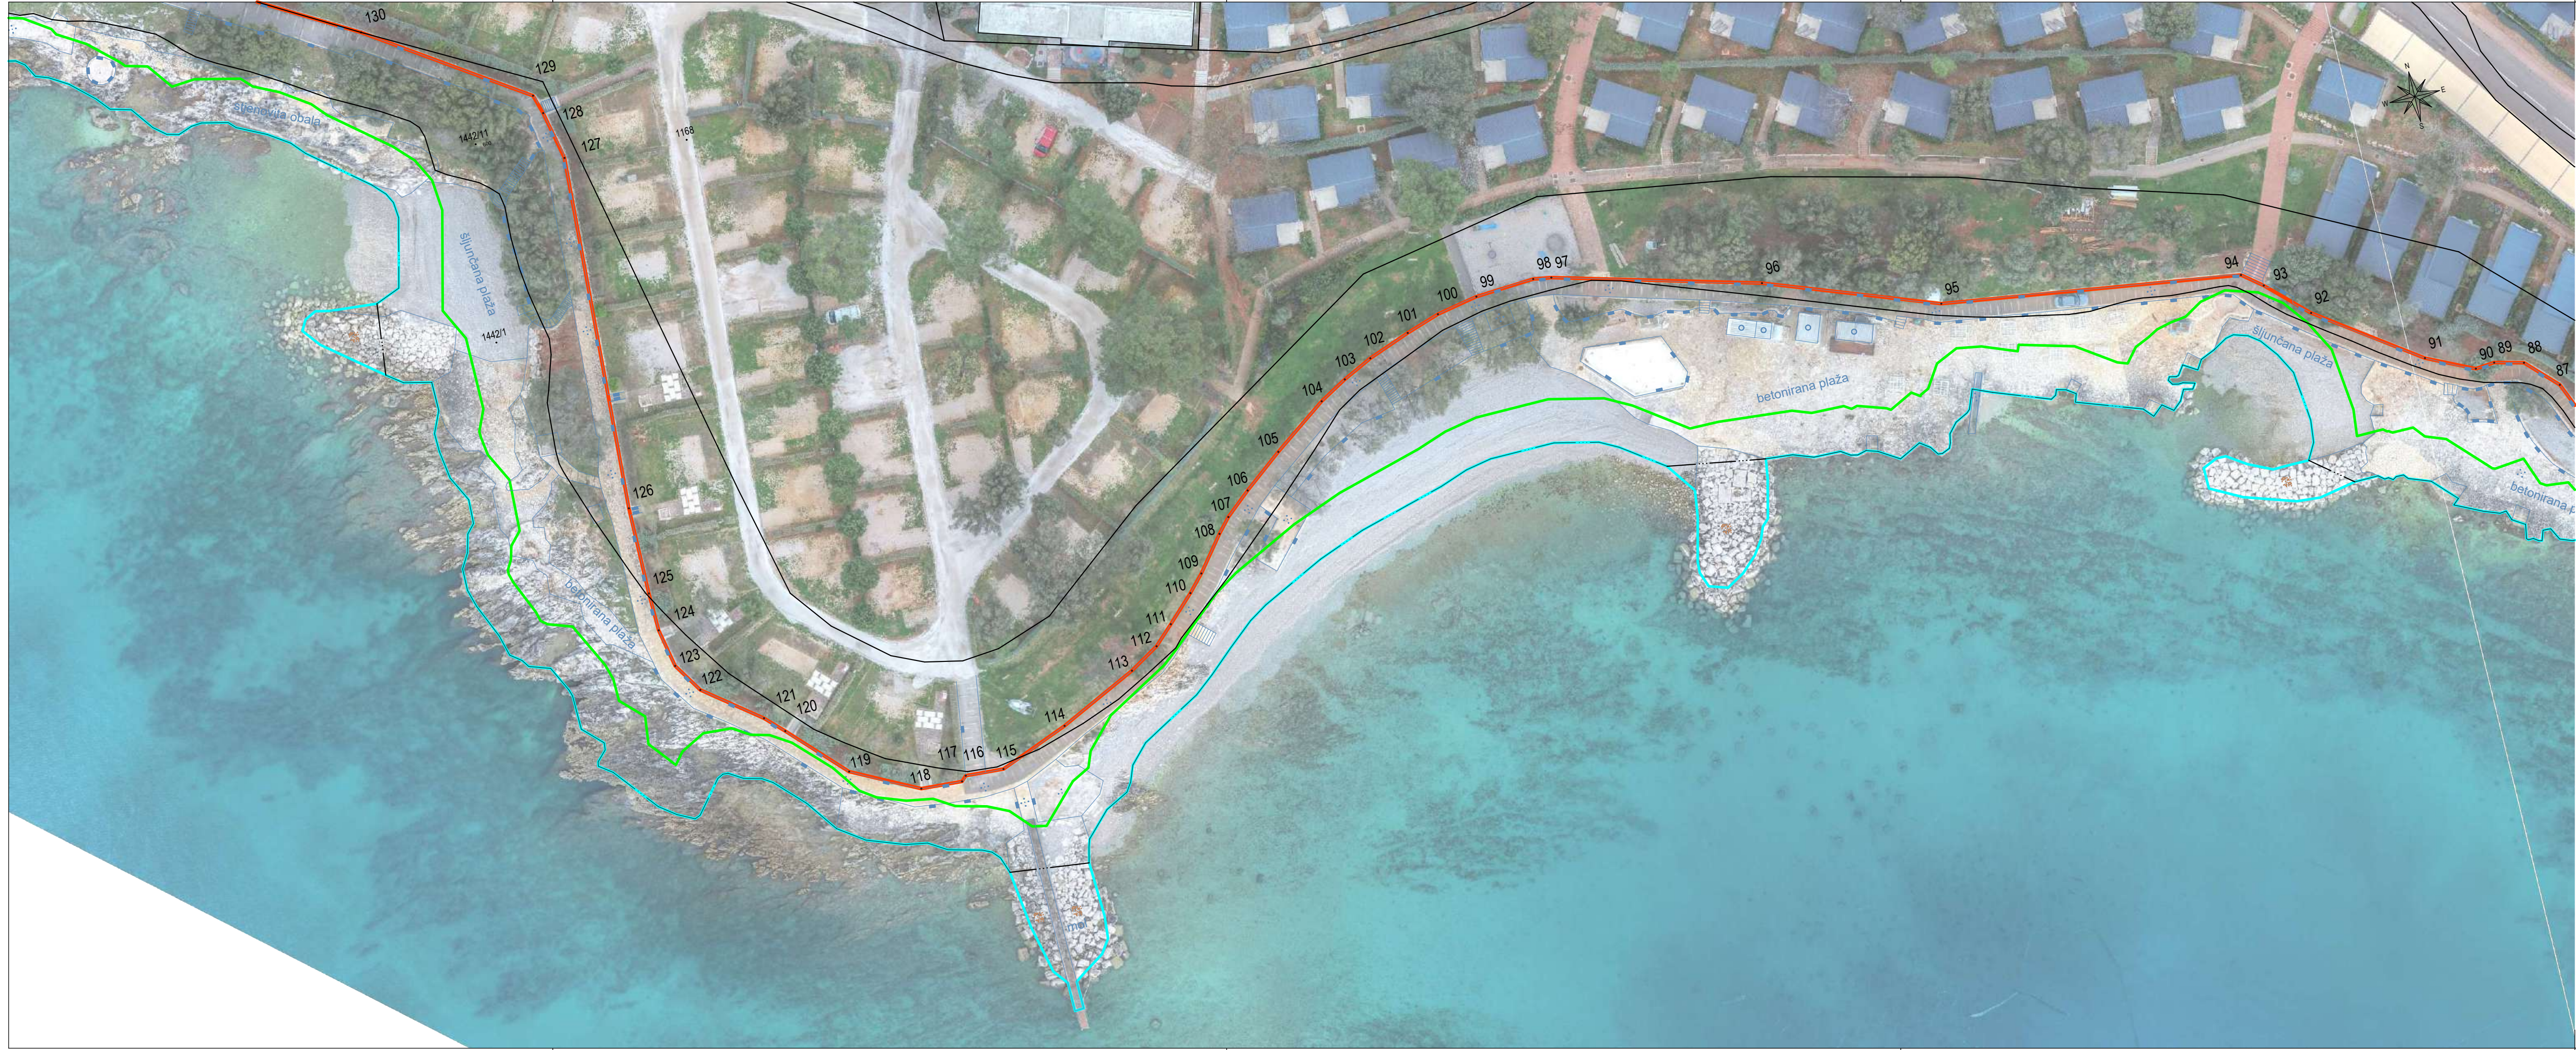

Investitor:
MINISTARSTVO PROSTORNOGA UREĐENJA,
GRADITELJSTVA I DRŽAVNE IMOVINE
Ulica Republike Austrije 14, 10000 Zagreb
OIB 95093210687

Katastarska općina: Funtana
MBR: 323632
Detaljni list: 21, 29

**GEODETSKA PODLOGA
PREKLOPLJENA NA ORTOFOTO KARTU**


Mjerilo 1:500

Utvrdjivanje granice pomorskog dobra - kamp Istra

Faza 2

- list 2 -

Veza listova:

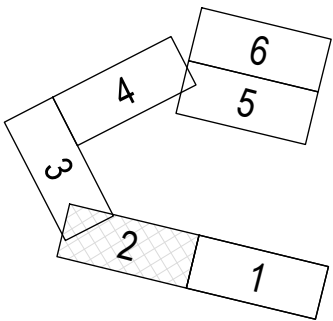

Legenda:

- linija SVVV (0.319 m)
- linija SVVV + 6 m
- granica pomorskog dobra - lokacija kamp Istra

Izradila:
Sandra Blažević, dipl.ing.geod.
Rijeka, 03. listopada 2025. godine
Broj elaborata: 2025-052

Odgovorna osoba za obavljanje stručnih
geodetskih poslova:
Sandra Blažević, dipl.ing.geod.

Investitor:
MINISTARSTVO PROSTORNOGA UREĐENJA,
GRADITELJSTVA I DRŽAVNE IMOVINE
Ulica Republike Austrije 14, 10000 Zagreb
OIB 95093210687

Katastarska općina: Funtana
MBR: 323632
Detaljni list: 21, 29

**GEODETSKA PODLOGA
PREKLOPLJENA NA ORTOFOTO KARTU**


Mjerilo 1:500

Utvrđivanje granice pomorskog dobra - kamp Istra

Faza 2

- list 3 -

Veza listova:

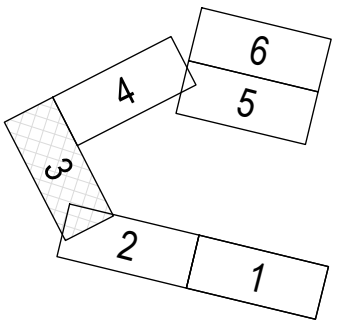

Legenda:

- linija SVVV (0.319 m)
- linija SVVV + 6 m
- granica pomorskog dobra - lokacija kamp Istra

Izradila:
Sandra Blažević, dipl.ing.geod.
Rijeka, 03. listopada 2025. godine
Broj elaborata: 2025-052

Odgovorna osoba za obavljanje stručnih
geodetskih poslova:
Sandra Blažević, dipl.ing.geod.

Investitor:
MINISTARSTVO PROSTORNOGA UREĐENJA,
GRADITELJSTVA I DRŽAVNE IMOVINE
Ulica Republike Austrije 14, 10000 Zagreb
OIB 95093210687

Katastarska općina: Funtana
MBR: 323632
Detaljni list: 21, 29

**GEODETSKA PODLOGA
PREKLOPLJENA NA ORTOFOTO KARTU**


Mjerilo 1:500

Utvrđivanje granice pomorskog dobra - kamp Istra

Faza 2

- list 4 -

Veza listova:

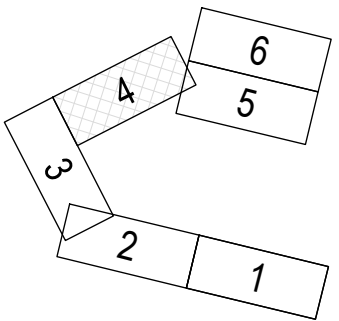

Legenda:

- linija SVVV (0.319 m)
- linija SVVV + 6 m
- granica pomorskog dobra - lokacija kamp Istra

Izradila:
Sandra Blažević, dipl.ing.geod.
Rijeka, 03. listopada 2025. godine
Broj elaborata: 2025-052

Odgovorna osoba za obavljanje stručnih
geodetskih poslova:
Sandra Blažević, dipl.ing.geod.



Investitor:
MINISTARSTVO PROSTORNOGA UREĐENJA,
GRADITELJSTVA I DRŽAVNE IMOVINE
Ulica Republike Austrije 14, 10000 Zagreb
OIB 95093210687

Katastarska općina: Funtana
MBR: 323632
Detaljni list: 21, 29

**GEODETSKA PODLOGA
PREKLOPLJENA NA ORTOFOTO KARTU**


Mjerilo 1:500

Utvrđivanje granice pomorskog dobra - kamp Istra

Faza 2

- list 5 -

Veza listova:


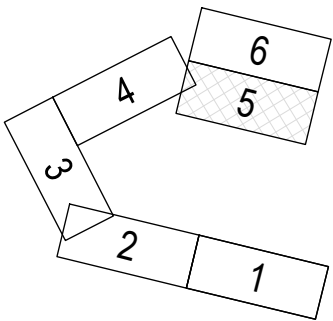


Legenda:

- linija SVVV (0.319 m)
- linija SVVV + 6 m
- granica pomorskog dobra - lokacija kamp Istra

Izradila:
Sandra Blažević, dipl.ing.geod.
Rijeka, 03. listopada 2025. godine
Broj elaborata: 2025-052

Odgovorna osoba za obavljanje stručnih
geodetskih poslova:
Sandra Blažević, dipl.ing.geod.

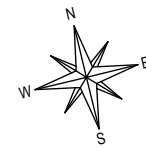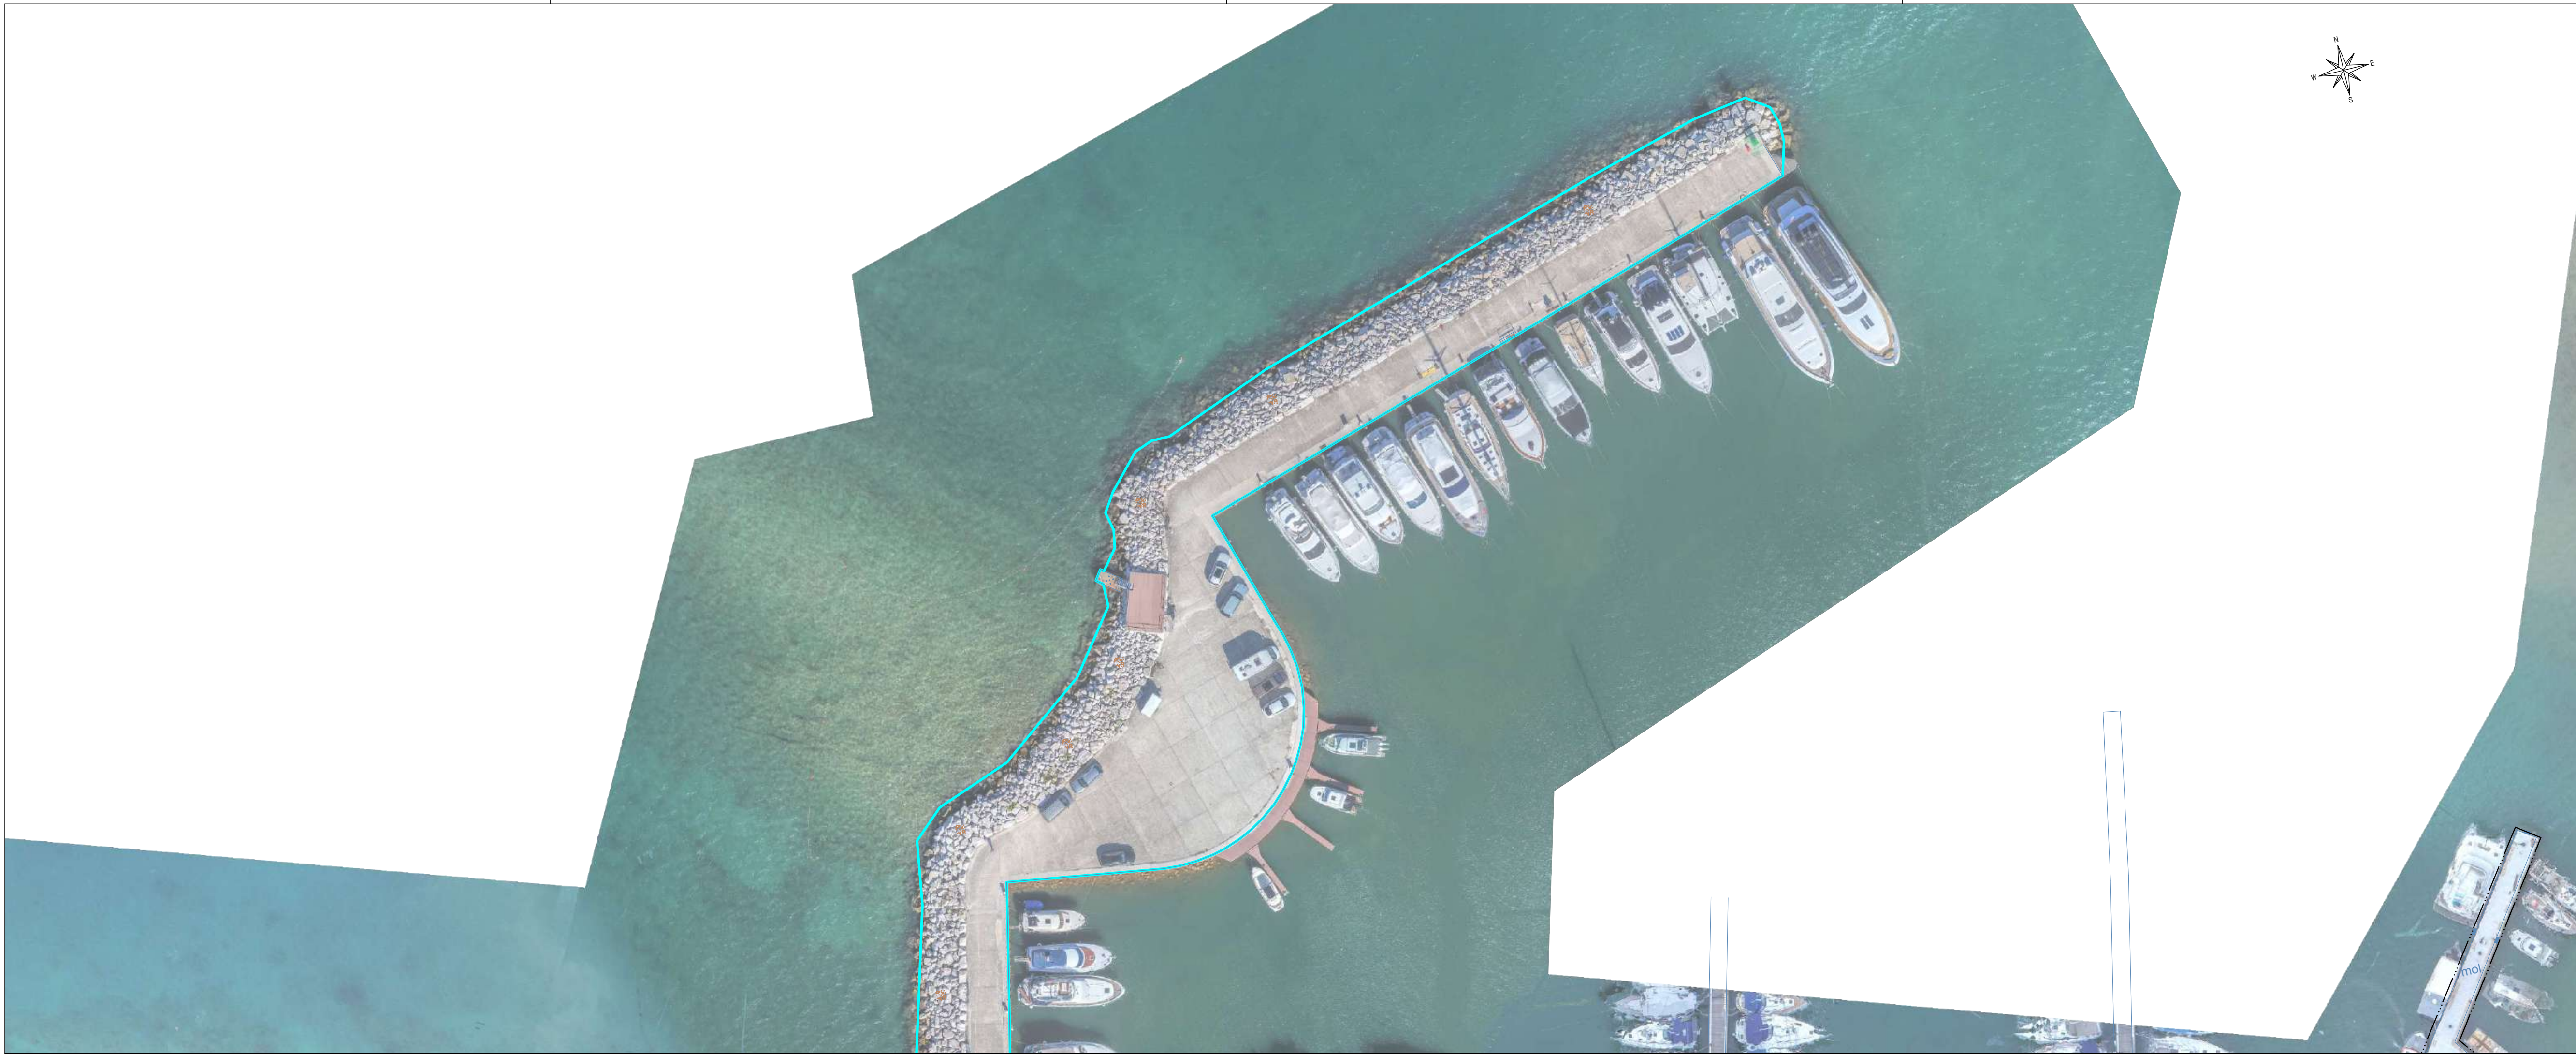

Investitor:
MINISTARSTVO PROSTORNOGA UREĐENJA,
GRADITELJSTVA I DRŽAVNE IMOVINE
Ulica Republike Austrije 14, 10000 Zagreb
OIB 95093210687

Katastarska općina: Funtana
MBR: 323632
Detaljni list: 21, 29

**GEODETSKA PODLOGA
PREKLOPLJENA NA ORTOFOTO KARTU**


Mjerilo 1:500

Utvrđivanje granice pomorskog dobra - kamp Istra

Faza 2

- list 6 -

Veza listova:

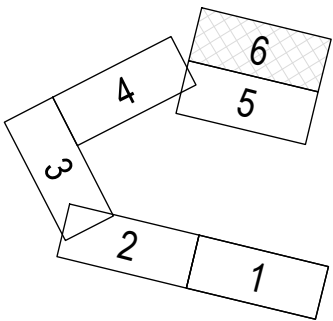


Legenda:

- linija SVVV (0.319 m)
- linija SVVV + 6 m
- granica pomorskog dobra - lokacija kamp Istra

Izradila:
Sandra Blažević, dipl.ing.geod.
Rijeka, 03. listopada 2025. godine
Broj elaborata: 2025-052

Odgovorna osoba za obavljanje stručnih
geodetskih poslova:
Sandra Blažević, dipl.ing.geod.

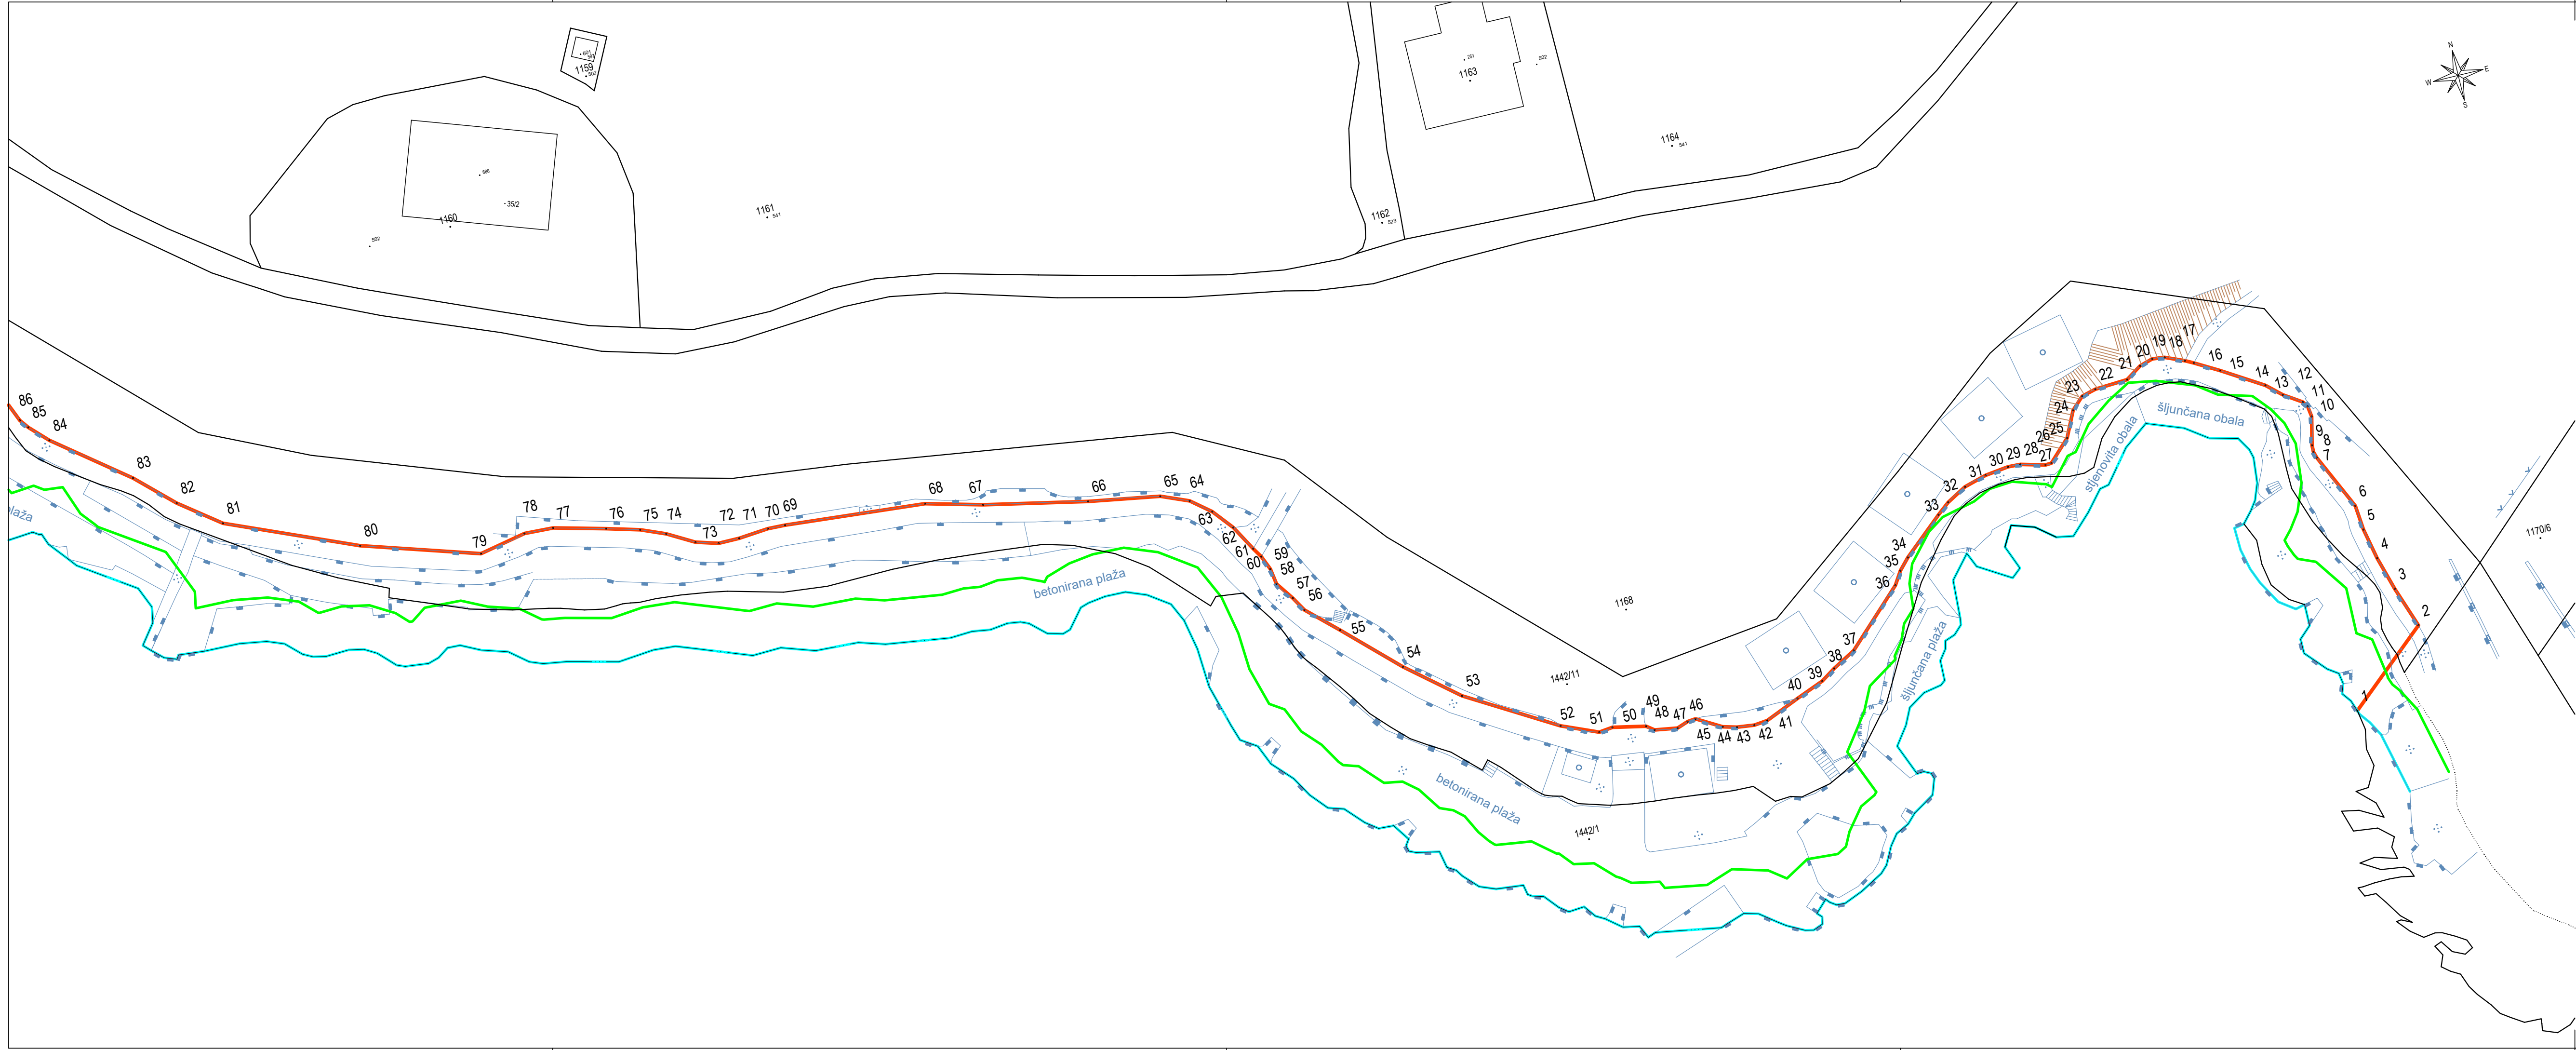

Investitor:
MINISTARSTVO PROSTORNOGA UREĐENJA,
GRADITELJSTVA I DRŽAVNE IMOVINE
Ulica Republike Austrije 14, 10000 Zagreb
OIB 95093210687

Katastarska općina: Funtana
MBR: 323632
Detaljni list: 21, 29

GEODETSKA PODLOGA
PREKLOPLJENA NA KOPIJU KATASTARSKOG PLANA


Mjerilo 1:500

Utvrdjivanje granice pomorskog dobra - kamp Istra

Faza 2

- list 1 -

Veza listova:

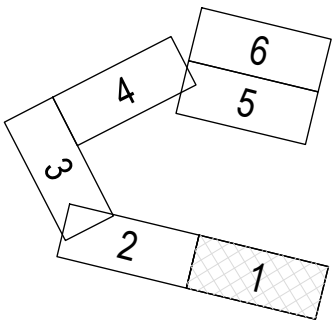

Legenda:

- linija SVVV (0.319 m)
- linija SVVV + 6 m
- granica pomorskog dobra - lokacija kamp Istra

Izradila:
Sandra Blažević, dipl.ing.geod.
Rijeka, 03. listopada 2025. godine
Broj elaborata: 2025-052

Odgovorna osoba za obavljanje stručnih
geodetskih poslova:
Sandra Blažević, dipl.ing.geod.

Investitor:
MINISTARSTVO PROSTORNOGA UREĐENJA,
GRADITELJSTVA I DRŽAVNE IMOVINE
Ulica Republike Austrije 14, 10000 Zagreb
OIB 95093210687

Katastarska općina: Funtana
MBR: 323632
Detaljni list: 21, 29

GEODETSKA PODLOGA
PREKLOPLJENA NA KOPIJU KATASTARSKOG PLANA


Mjerilo 1:500

Utvrđivanje granice pomorskog dobra - kamp Istra

Faza 2

- list 2 -

Veza listova:

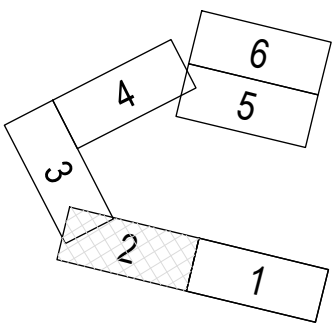

Legenda:

- linija SVVV (0.319 m)
- linija SVVV + 6 m
- granica pomorskog dobra - lokacija kamp Istra

Izradila:
Sandra Blažević, dipl.ing.geod.
Rijeka, 03. listopada 2025. godine
Broj elaborata: 2025-052

Odgovorna osoba za obavljanje stručnih
geodetskih poslova:
Sandra Blažević, dipl.ing.geod.

Investitor:
MINISTARSTVO PROSTORNOGA UREĐENJA,
GRADITELJSTVA I DRŽAVNE IMOVINE
Ulica Republike Austrije 14, 10000 Zagreb
OIB 95093210687

Katastarska općina: Funtana
MBR: 323632
Detaljni list: 21, 29

GEODETSKA PODLOGA
PREKLOPLJENA NA KOPIJU KATASTARSKOG PLANA


Mjerilo 1:500

Utvrđivanje granice pomorskog dobra - kamp Istra

Faza 2

- list 3 -

Veza listova:

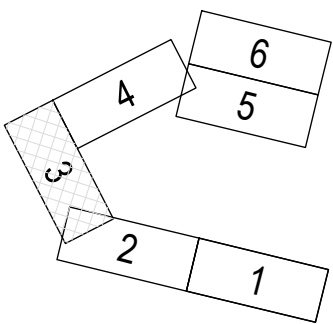


Legenda:

- linija SVVV (0.319 m)
- linija SVVV + 6 m
- granica pomorskog dobra - lokacija kamp Istra

Izradila:
Sandra Blažević, dipl.ing.geod.
Rijeka, 03. listopada 2025. godine
Broj elaborata: 2025-052

Odgovorna osoba za obavljanje stručnih
geodetskih poslova:
Sandra Blažević, dipl.ing.geod.

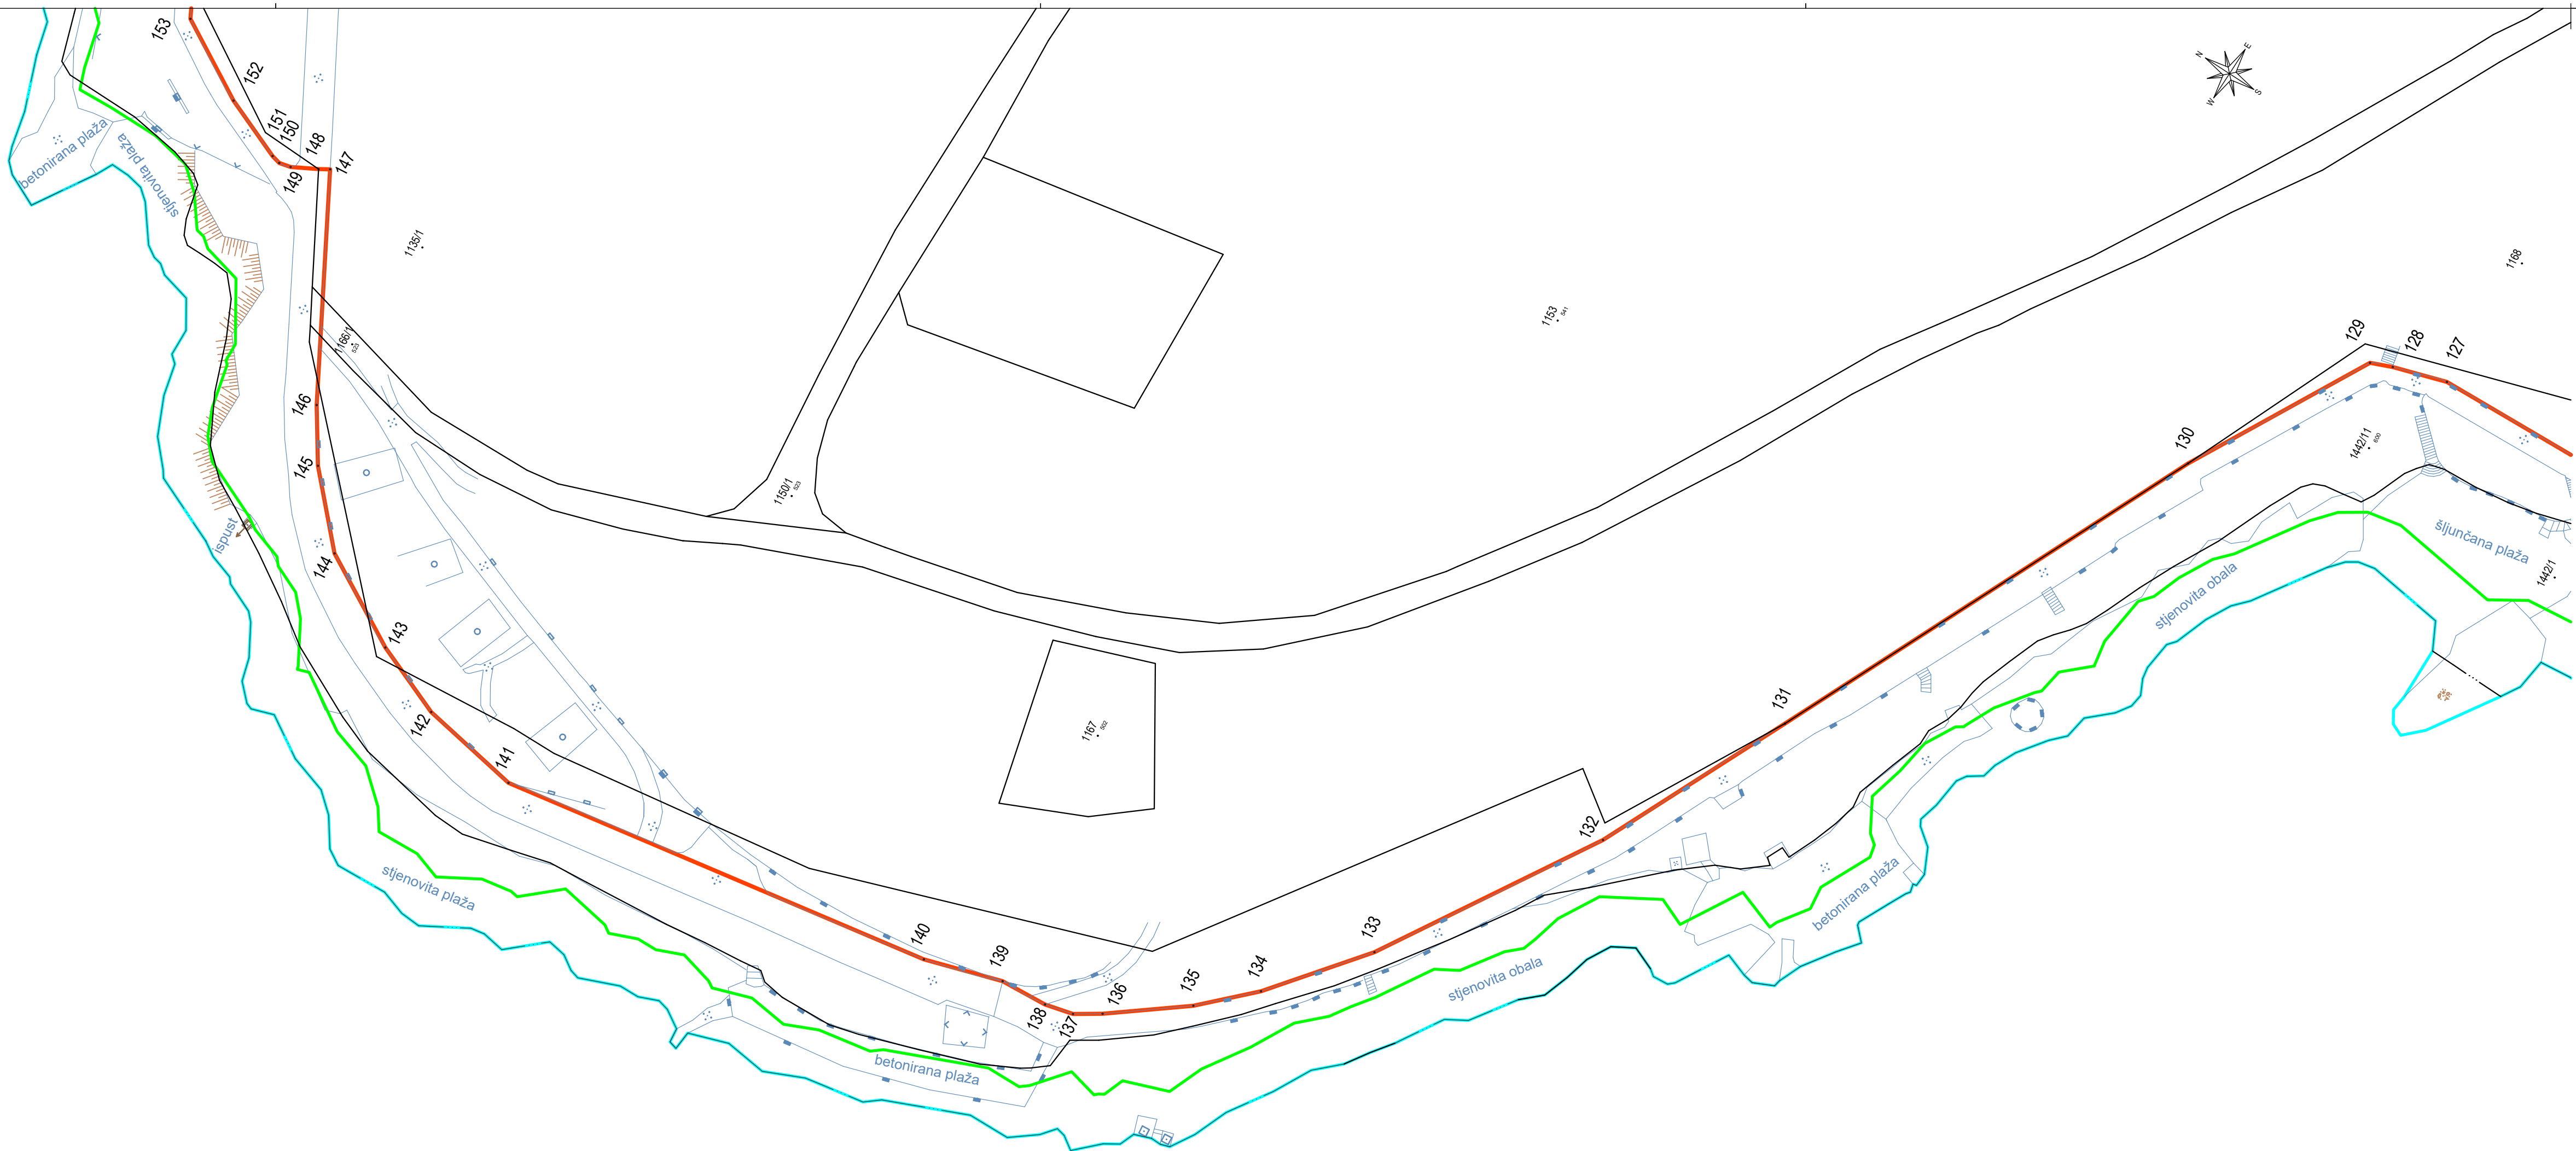

Investitor:
MINISTARSTVO PROSTORNOGA UREĐENJA,
GRADITELJSTVA I DRŽAVNE IMOVINE
Ulica Republike Austrije 14, 10000 Zagreb
OIB 95093210687

Katastarska općina: Funtana
MBR: 323632
Detaljni list: 21, 29

GEODETSKA PODLOGA
PREKLOPLJENA NA KOPIJU KATASTARSKOG PLANA


Mjerilo 1:500

Utvrđivanje granice pomorskog dobra - kamp Istra

Faza 2

- list 4 -

Veza listova:

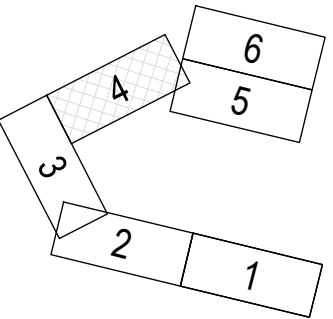


Legenda:

- linija SVVV (0.319 m)
- linija SVVV + 6 m
- granica pomorskog dobra - lokacija kamp Istra

Izradila:
Sandra Blažević, dipl.ing.geod.
Rijeka, 03. listopada 2025. godine
Broj elaborata: 2025-052

Odgovorna osoba za obavljanje stručnih
geodetskih poslova:
Sandra Blažević, dipl.ing.geod.

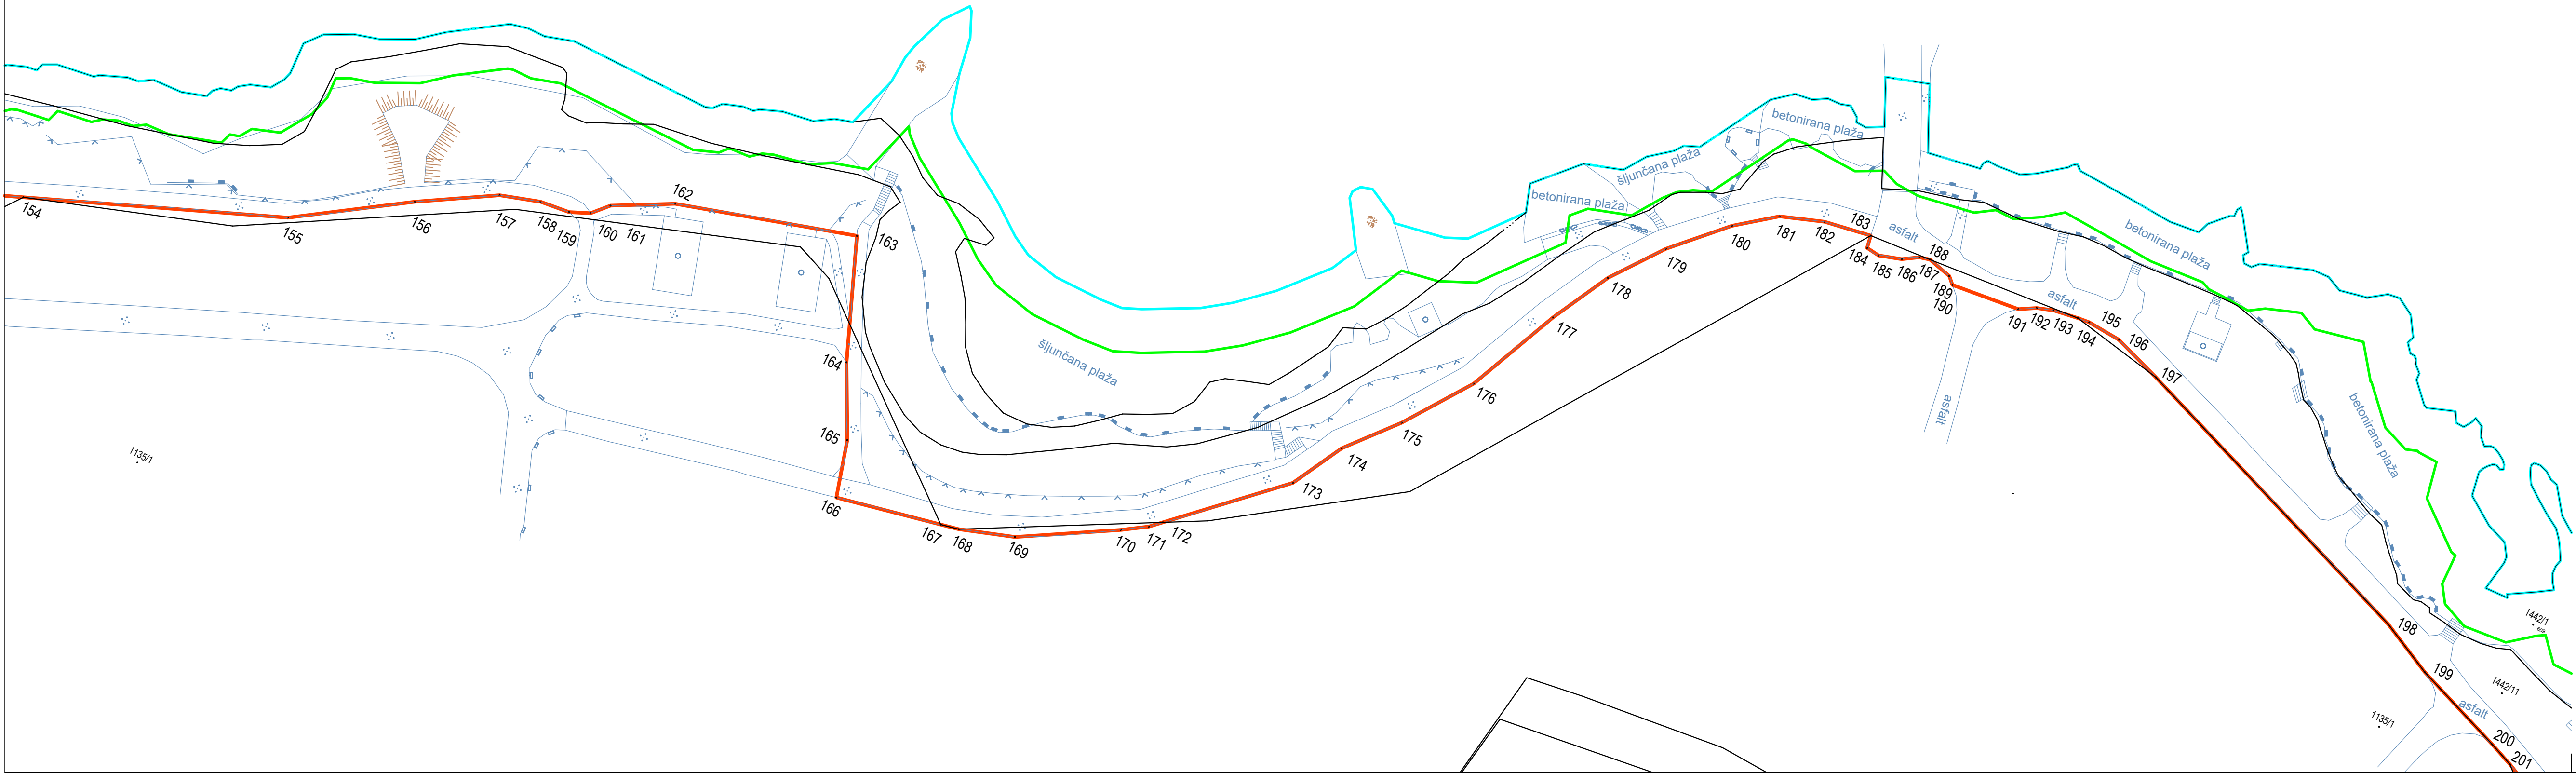

Investitor:
MINISTARSTVO PROSTORNOGA UREĐENJA,
GRADITELJSTVA I DRŽAVNE IMOVINE
Ulica Republike Austrije 14, 10000 Zagreb
OIB 95093210687

Katastarska općina: Funtana
MBR: 323632
Detaljni list: 21, 29

GEODETSKA PODLOGA
PREKLOPLJENA NA KOPIJU KATASTARSKOG PLANA


Mjerilo 1:500

Utvrđivanje granice pomorskog dobra - kamp Istra

Faza 2

- list 5 -

Veza listova:

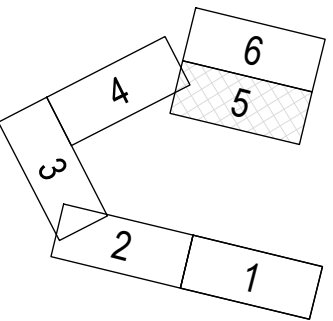



Legenda:

- linija SVVV (0.319 m)
- linija SVVV + 6 m
- granica pomorskog dobra - lokacija kamp Istra

Izradila:
Sandra Blažević, dipl.ing.geod.
Rijeka, 03. listopada 2025. godine
Broj elaborata: 2025-052

Odgovorna osoba za obavljanje stručnih
geodetskih poslova:
Sandra Blažević, dipl.ing.geod.

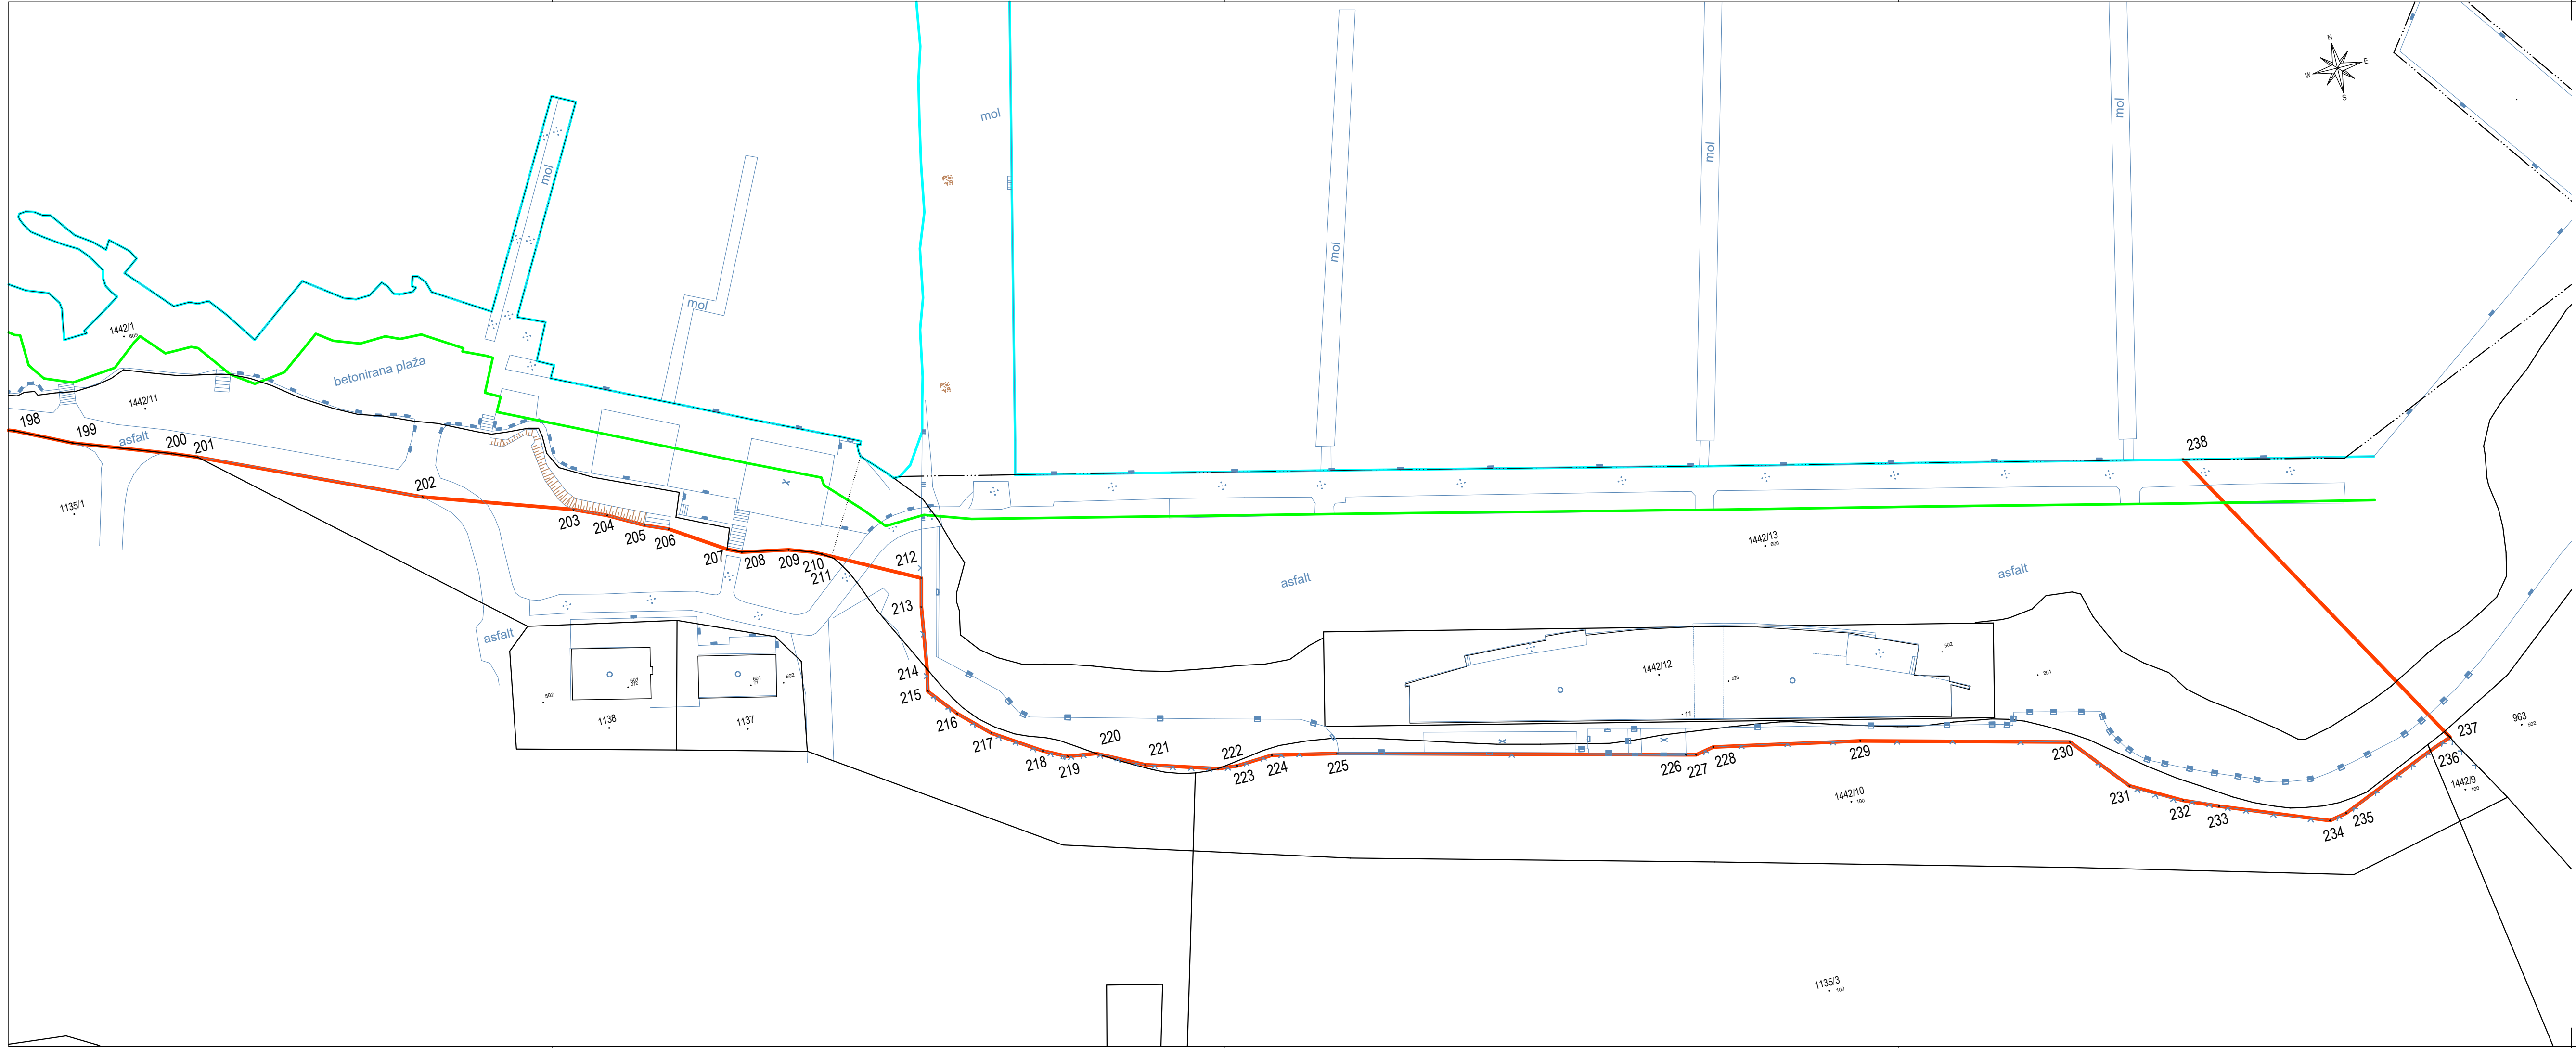

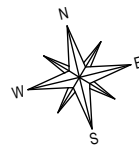

Investitor:
MINISTARSTVO PROSTORNOGA UREĐENJA,
GRADITELJSTVA I DRŽAVNE IMOVINE
Ulica Republike Austrije 14, 10000 Zagreb
OIB 95093210687

Katastarska općina: Funtana
MBR: 323632
Detaljni list: 21, 29

**GEODETSKA PODLOGA
PREKLOPLJENA NA KOPIJU KATASTARSKOG PLANA**


Mjerilo 1:500

Utvrđivanje granice pomorskog dobra - kamp Istra

Faza 2

- list 6 -

Veza listova:

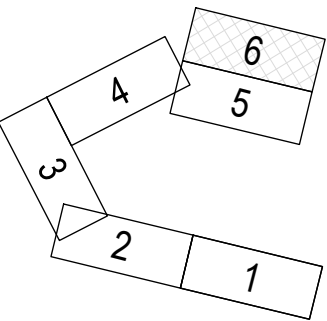

Legenda:

- linija SVVV (0.319 m)
- linija SVVV + 6 m
- granica pomorskog dobra - lokacija kamp Istra

Izradila:
Sandra Blažević, dipl.ing.geod.
Rijeka, 03. listopada 2025. godine
Broj elaborata: 2025-052

Odgovorna osoba za obavljanje stručnih
geodetskih poslova:
Sandra Blažević, dipl.ing.geod.

K.o. FUNTANA					
POPIS ČESTICA KOJE SE NALAZE U POMORSKOM DOBRU					
na dijelu k.o. Funtana - lokacija kamp Istra					
Redni broj	Broj ZK uloška	Broj k.č.	Adresa katastarske čestice	Oznaka zemljišta (Način uporabe k.č.)	Posjednik
1	2	3	4	5	6
1	1200	1135/1 dio	AUTOKAMP ISTRA	NEDEFINIRANO (500)	3. Suvlasnički dio: 24864/46110 OPĆINA FUNTANA - FONTANE, OIB: 65952269093, ISTARSKA 17, FUNTANA 52440 POREČ (PARENZO)
					4. Suvlasnički dio: 21246/46110 VALAMAR RIVIERA D.D., OIB: 36201212847, STANCIJA KALIGARI 1, ŽBANDAJ 52440 POREČ (PARENZO)
2	1175	1166/1 dio	AUTOKAMP ISTRA	PUT	1. Suvlasnički dio: 317/1000 OPĆINA FUNTANA - FONTANE, OIB: 65952269093, ISTARSKA 17, FUNTANA 52440 POREČ (PARENZO)
					3. Suvlasnički dio: 2028444/3068000 VALAMAR RIVIERA DIONIČKO DRUŠTVO ZA TURIZAM, OIB: 36201212847, STANCIJA KALIGARI 1, POREČ - PARENZO 52440 POREČ (PARENZO), HRVATSKA
					4. Suvlasnički dio: 67000/3068000 OPĆINA FUNTANA - FONTANE, OIB: 65952269093, ISTARSKA 17, FUNTANA 52440 POREČ (PARENZO)
3	1189	1168 dio	AUTOKAMP ISTRA	DIO AUTOKAMPA	1. Suvlasnički dio: 359/500 VALAMAR RIVIERA D.D., OIB: 36201212847, POREČ, STANCIJA KALIGARI BR. 1
					2. Suvlasnički dio: 141/500 OPĆINA FUNTANA - FONTANE, OIB: 65952269093, ISTARSKA 17, FUNTANA 52440 POREČ (PARENZO)
4	1211	1442/1 dio	POMORSKO DOBRO	MOL OBALA ŠUMA ŠUMA TERESA RESTORANA KANAL RESTAURANT JAVNA ZGRADA	5. Suvlasnički dio: 384/480000 FAGERACI LIBERA
					6. Suvlasnički dio: 384/480000 FAGERACI ANA
					7. Suvlasnički dio: 144/480000 IPSA ANITA, IZOLA, KUMARIJEVA 11

					9. Suvlasnički dio: 480/480000 SMOLIZZA ANTONIO POK. LUIGIA, ROĐEN 08.06.1950., ITALIJA, TRIESTE, STRADA VECIA DEL ISTRIA 116
					10. Suvlasnički dio: 1152/480000 TRAVAN LUIGIA ROĐ. SMOLICA
					12. Suvlasnički dio: 144/480000 KOVAČIĆ LIVIJA ROĐ. SMOLICA , TRST
					15. Suvlasnički dio: 1920/480000 IPSA VALTER POK. ESTE, RIJEKA, OSJEČKA 44
					16. Suvlasnički dio: 264/480000 KUMRO MILENA, ŠVICARSKA, 8153 RUMLANG, IFANGSTRASSE 79
					18. Suvlasnički dio: 158592/480000 POMORSKO DOBRO
					23. Suvlasnički dio: 20784/480000 REPUBLIKA HRVATSKA
					24. Suvlasnički dio: 17184/480000 REPUBLIKA HRVATSKA
					26. Suvlasnički dio: 60000/480000 PLAVA LAGUNA D.D., OIB: 57444289760, RADE KONČARA 12, POREČ - PARENZO 52440 POREČ (PARENZO)
					27. Suvlasnički dio: 132/480000 KUMRO MILENA, ROĐ. BRANKOVIĆ, ROĐ. 05.08.1941., ŠVICARSKA, 8153 RUMLANG, IFANGSTRASSE 79
					28. Suvlasnički dio: 66/480000 BRKIĆ VLADO, OIB: 59129349838, MAKARSKA, KALALARGA 40
					29. Suvlasnički dio: 33/480000 BRKIĆ VLADO ROĐ. 21.11.1945., OIB: 59129349838, MAKARSKA, KALALARGA 40
					30. Suvlasnički dio: 33/480000 BRKIĆ VLADO ROĐ. 21.11.1945., OIB: 59129349838, MAKARSKA, KALALARGA 40
					31. Suvlasnički dio: 216192/480000 OPĆINA FUNTANA - FONTANE, OIB: 65952269093, ISTARSKA 17, FUNTANA 52440 POREČ (PARENZO)
					32. Suvlasnički dio: 240/480000 ANTOLOVIĆ ALBIN ROĐ. 22.02.1945., OIB: 47087193328, R. SLOVENIJA, IZOLA, OKTOBARSKE REVOLUCIJE 18 C
					33. Suvlasnički dio: 240/480000 ANTOLOVIĆ MALUSA ANAMARIJA, OIB: 31200729027, CERLENKI 8, FUNTANA 52440 POREČ (PARENZO)

					37. Suvlasnički dio: 560/480000 PLAVA LAGUNA D.D., OIB: 57444289760, RADE KONČARA 12, POREČ - PARENZO 52440 POREČ (PARENZO)
5	1174	1442/9 dio	GET	OSTALO NEPLODNO	1. Vlasnički dio: 1/1 VALAMAR RIVIERA D.D., OIB: 36201212847, POREČ, STANCIJA KALIGARI BR. 1
6	1173	1442/10 dio	GET	OSTALO NEPLODNO	1. Vlasnički dio: 1/1 OPĆINA FUNTANA - FONTANE, OIB: 65952269093, ISTARSKA 17, FUNTANA 52440 POREČ (PARENZO)
7	1201	1442/11 dio	AUTOKAMP ISTRA	OSTALO NEPLODNO	1. Suvlasnički dio: 223/1000 OPĆINA FUNTANA - FONTANE, OIB: 65952269093, ISTARSKA 17, FUNTANA 52440 POREČ (PARENZO)
					2. Suvlasnički dio: 136/1000 POMORSKO DOBRO
					3. Suvlasnički dio: 641/1000 VALAMAR RIVIERA D.D., OIB: 36201212847, POREČ, STANCIJA KALIGARI BR. 1
8	1249	1442/12	FUNTANA	DVORIŠTE POSLOVNA ZGRADA, FUNTANA	1. Vlasnički dio: 1/1 POMORSKO DOBRO
9	1249	1442/13 dio	FUNTANA	OBALA	1. Vlasnički dio: 1/1 POMORSKO DOBRO

K.o. FUNTANA		
POPIS KOORDINATA		
Broj točke	E koordinata HTRS96/TM (m)	N koordinata HTRS96/TM (m)
1	2	3
LOMNE TOČKE PRIJEDLOGA GRANICE POMORSKOG DOBRA		
na dijelu k.o. Funtana - lokacija kamp Istra		
1	271907.00	5007688.94
2	271917.91	5007698.34
3	271915.91	5007703.97
4	271914.56	5007708.62
5	271913.68	5007712.89
6	271913.36	5007716.32
7	271909.76	5007724.00
8	271909.52	5007724.84
9	271909.52	5007725.80
10	271910.41	5007729.66
11	271910.20	5007731.15
12	271909.70	5007731.86
13	271907.26	5007733.47
14	271905.26	5007735.28
15	271899.69	5007738.73
16	271896.41	5007740.60
17	271895.31	5007741.19
18	271892.73	5007742.27
19	271891.02	5007742.48
20	271889.17	5007741.95
21	271887.00	5007740.51
22	271882.44	5007740.28
23	271880.46	5007739.76
24	271878.81	5007738.18
25	271877.10	5007734.71
26	271874.19	5007731.84
27	271873.34	5007731.79
28	271870.00	5007732.68
29	271868.29	5007732.75
30	271865.03	5007732.34
31	271861.92	5007731.49
32	271859.16	5007729.96
33	271857.48	5007728.61
34	271851.98	5007723.91
35	271850.57	5007722.39
36	271849.44	5007720.61
37	271841.78	5007713.26
38	271838.57	5007711.49
39	271836.59	5007710.21
40	271832.72	5007708.68
41	271827.99	5007706.71
42	271826.11	5007706.52
43	271823.72	5007706.81
44	271821.83	5007707.33
45	271818.46	5007709.27
46	271817.31	5007709.16

K.o. FUNTANA		
POPIS KOORDINATA		
Broj točke	E koordinata HTRS96/TM (m)	N koordinata HTRS96/TM (m)
1	2	3
47	271815.78	5007708.60
48	271812.65	5007709.10
49	271811.64	5007709.87
50	271807.12	5007710.82
51	271805.19	5007710.59
52	271800.25	5007712.68
53	271788.07	5007719.88
54	271781.13	5007725.66
55	271773.95	5007732.57
56	271769.84	5007736.42
57	271768.66	5007738.38
58	271766.94	5007740.81
59	271766.60	5007742.98
60	271765.79	5007744.92
61	271764.98	5007746.26
62	271763.00	5007749.70
63	271760.71	5007752.52
64	271758.05	5007754.68
65	271754.28	5007756.24
66	271744.48	5007757.88
67	271730.37	5007760.84
68	271722.65	5007762.87
69	271703.29	5007764.53
70	271700.89	5007764.60
71	271696.75	5007764.25
72	271693.85	5007764.27
73	271690.80	5007765.14
74	271687.17	5007767.21
75	271683.82	5007768.59
76	271679.31	5007769.85
77	271672.28	5007771.66
78	271668.27	5007771.84
79	271661.82	5007770.56
80	271645.95	5007775.53
81	271628.40	5007782.95
82	271622.88	5007787.14
83	271617.86	5007791.89
84	271607.91	5007799.61
85	271605.53	5007802.05
86	271604.63	5007803.24
87	271602.29	5007808.82
88	271598.22	5007812.92
89	271594.25	5007813.91
90	271591.59	5007813.69
91	271585.17	5007816.75
92	271571.43	5007826.45
93	271565.99	5007831.65

K.o. FUNTANA		
POPIS KOORDINATA		
Broj točke	E koordinata HTRS96/TM (m)	N koordinata HTRS96/TM (m)
1	2	3
94	271563.30	5007833.79
95	271522.42	5007839.65
96	271499.15	5007848.20
97	271471.25	5007855.74
98	271468.78	5007856.13
99	271460.63	5007855.62
100	271454.92	5007854.53
101	271450.30	5007853.00
102	271444.50	5007850.81
103	271440.40	5007848.84
104	271436.61	5007846.67
105	271429.20	5007841.35
106	271423.86	5007837.18
107	271420.44	5007834.26
108	271418.70	5007832.30
109	271415.02	5007827.61
110	271412.92	5007825.35
111	271409.29	5007821.83
112	271406.67	5007819.37
113	271402.60	5007816.89
114	271391.84	5007811.71
115	271382.29	5007807.94
116	271377.03	5007808.27
117	271376.37	5007807.62
118	271370.70	5007807.98
119	271361.63	5007812.60
120	271354.42	5007820.06
121	271352.00	5007822.44
122	271344.43	5007828.29
123	271341.85	5007832.30
124	271340.79	5007837.59
125	271340.66	5007842.80
126	271340.75	5007854.80
127	271343.50	5007903.59
128	271342.11	5007910.25
129	271341.32	5007912.91
130	271320.41	5007926.91
131	271270.17	5007955.87
132	271247.59	5007969.00
133	271222.89	5007987.36
134	271212.42	5007997.39
135	271207.11	5008003.89
136	271201.24	5008013.20
137	271199.57	5008016.37
138	271199.06	5008019.89
139	271199.21	5008025.75
140	271197.20	5008035.41

K.o. FUNTANA		
POPIS KOORDINATA		
Broj točke	E koordinata HTRS96/TM (m)	N koordinata HTRS96/TM (m)
1	2	3
141	271193.22	5008089.83
142	271196.55	5008102.07
143	271200.95	5008110.55
144	271208.26	5008121.23
145	271216.76	5008127.84
146	271223.21	5008131.35
147	271249.30	5008142.93
148	271248.68	5008144.20
149	271247.37	5008147.32
150	271247.17	5008148.76
151	271247.54	5008149.84
152	271251.35	5008157.12
153	271257.75	5008166.26
154	271261.31	5008167.76
155	271294.84	5008181.85
156	271309.36	5008191.78
157	271319.27	5008197.89
158	271324.66	5008199.66
159	271328.81	5008200.18
160	271331.49	5008201.40
161	271333.45	5008203.57
162	271341.21	5008207.86
163	271365.40	5008215.35
164	271372.08	5008199.29
165	271377.04	5008189.82
166	271379.31	5008182.15
167	271393.75	5008185.41
168	271396.23	5008185.96
169	271403.57	5008188.56
170	271416.05	5008196.04
171	271419.27	5008198.23
172	271420.71	5008199.62
173	271434.10	5008212.59
174	271437.90	5008219.88
175	271443.60	5008226.77
176	271449.95	5008236.04
177	271455.45	5008249.09
178	271459.68	5008257.35
179	271464.93	5008264.53
180	271471.55	5008271.50
181	271476.76	5008275.62
182	271482.58	5008277.81
183	271489.10	5008279.01
184	271489.43	5008277.28
185	271491.29	5008277.07
186	271494.35	5008278.08
187	271496.38	5008279.41

K.o. FUNTANA		
POPIS KOORDINATA		
Broj točke	E koordinata HTRS96/TM (m)	N koordinata HTRS96/TM (m)
1	2	3
188	271497.82	5008279.80
189	271501.22	5008279.02
190	271502.15	5008278.13
191	271511.73	5008279.30
192	271513.88	5008280.58
193	271516.06	5008281.35
194	271519.53	5008281.93
195	271521.18	5008282.15
196	271525.91	5008281.87
197	271532.78	5008279.63
198	271576.63	5008264.08
199	271584.01	5008260.57
200	271596.84	5008255.97
201	271600.27	5008254.62
202	271628.99	5008242.05
203	271648.74	5008235.47
204	271653.07	5008233.59
205	271657.76	5008231.07
206	271660.82	5008229.82
207	271667.99	5008225.20
208	271669.84	5008224.34
209	271676.17	5008223.13
210	271679.09	5008222.13
211	271680.45	5008221.48
212	271692.99	5008215.05
213	271692.06	5008211.21
214	271690.82	5008202.70
215	271690.19	5008199.71
216	271693.39	5008195.80
217	271697.32	5008192.07
218	271703.63	5008188.04
219	271706.74	5008186.49
220	271710.64	5008185.98
221	271716.84	5008182.87
222	271726.43	5008180.00
223	271729.07	5008179.75
224	271734.08	5008180.05
225	271742.85	5008178.16
226	271789.39	5008166.69
227	271790.76	5008166.36
228	271793.26	5008166.86
229	271813.09	5008162.91
230	271841.09	5008155.97
231	271847.61	5008148.18
232	271854.26	5008144.49
233	271858.89	5008142.58
234	271873.27	5008137.05

K.o. FUNTANA		
POPIS KOORDINATA		
Broj točke	E koordinata HTRS96/TM (m)	N koordinata HTRS96/TM (m)
1	2	3
235	271875.65	5008137.53
236	271888.93	5008143.17
237	271891.98	5008144.29
238	271865.30	5008190.01